
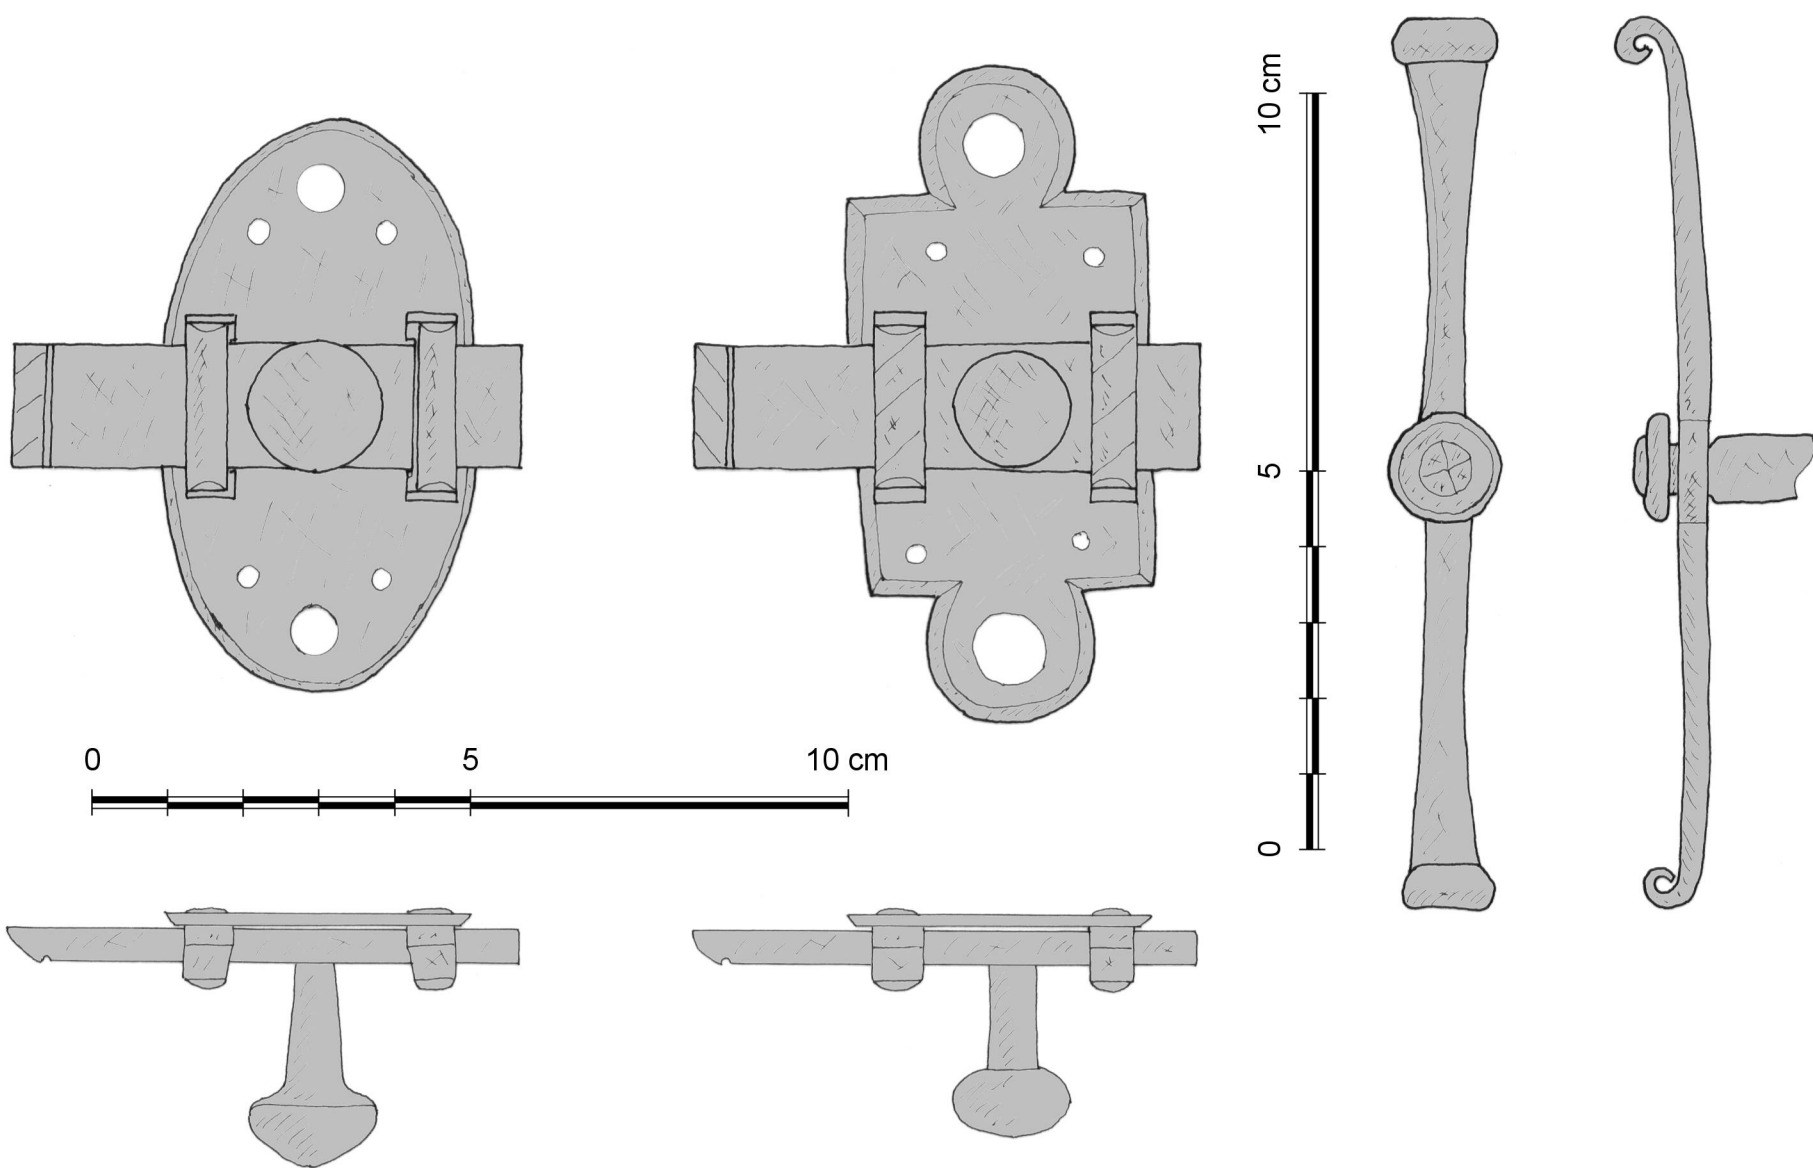


Bâti dormant

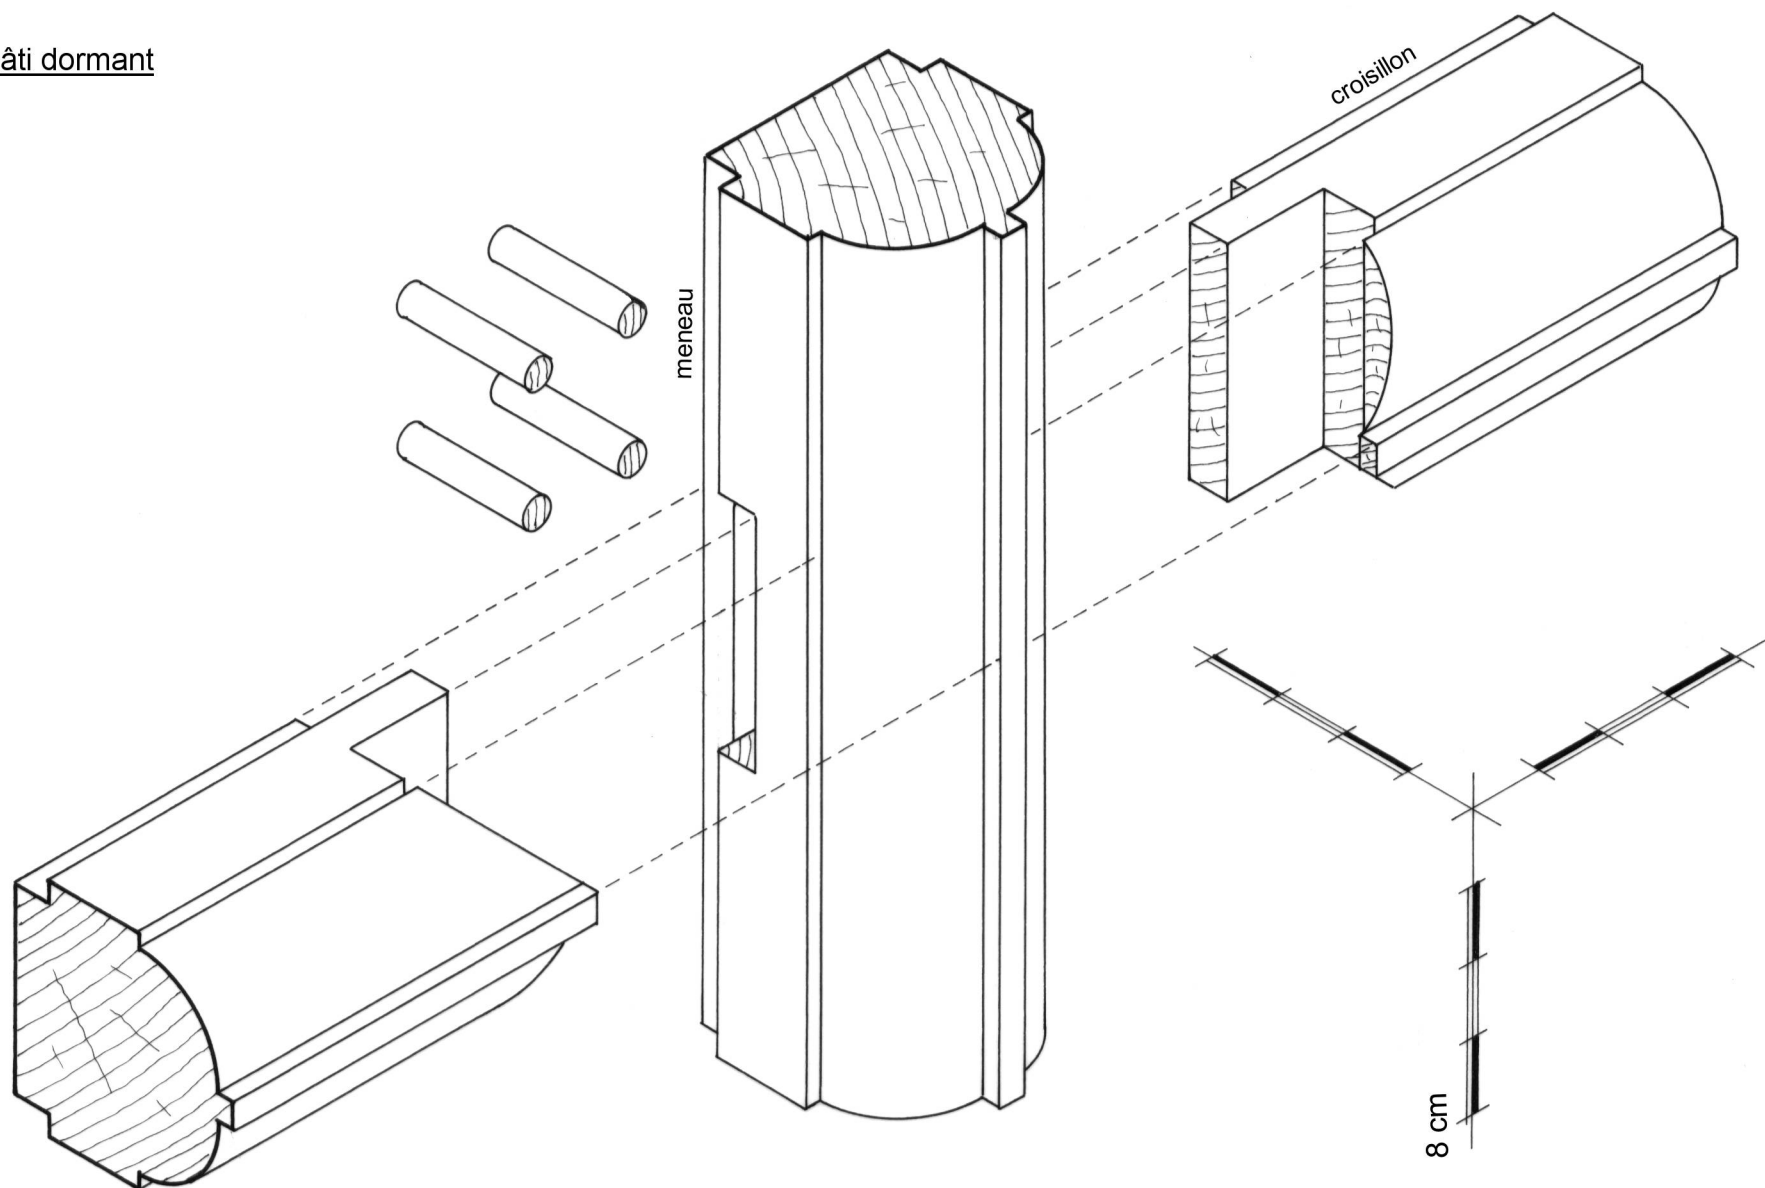

BAYEUX (Calvados)		Plan n°6 - Assemblage / Serrurerie		
Hôtel-Dieu		A. TIERCELIN	2004	Etude n°14001