


panneau inférieur

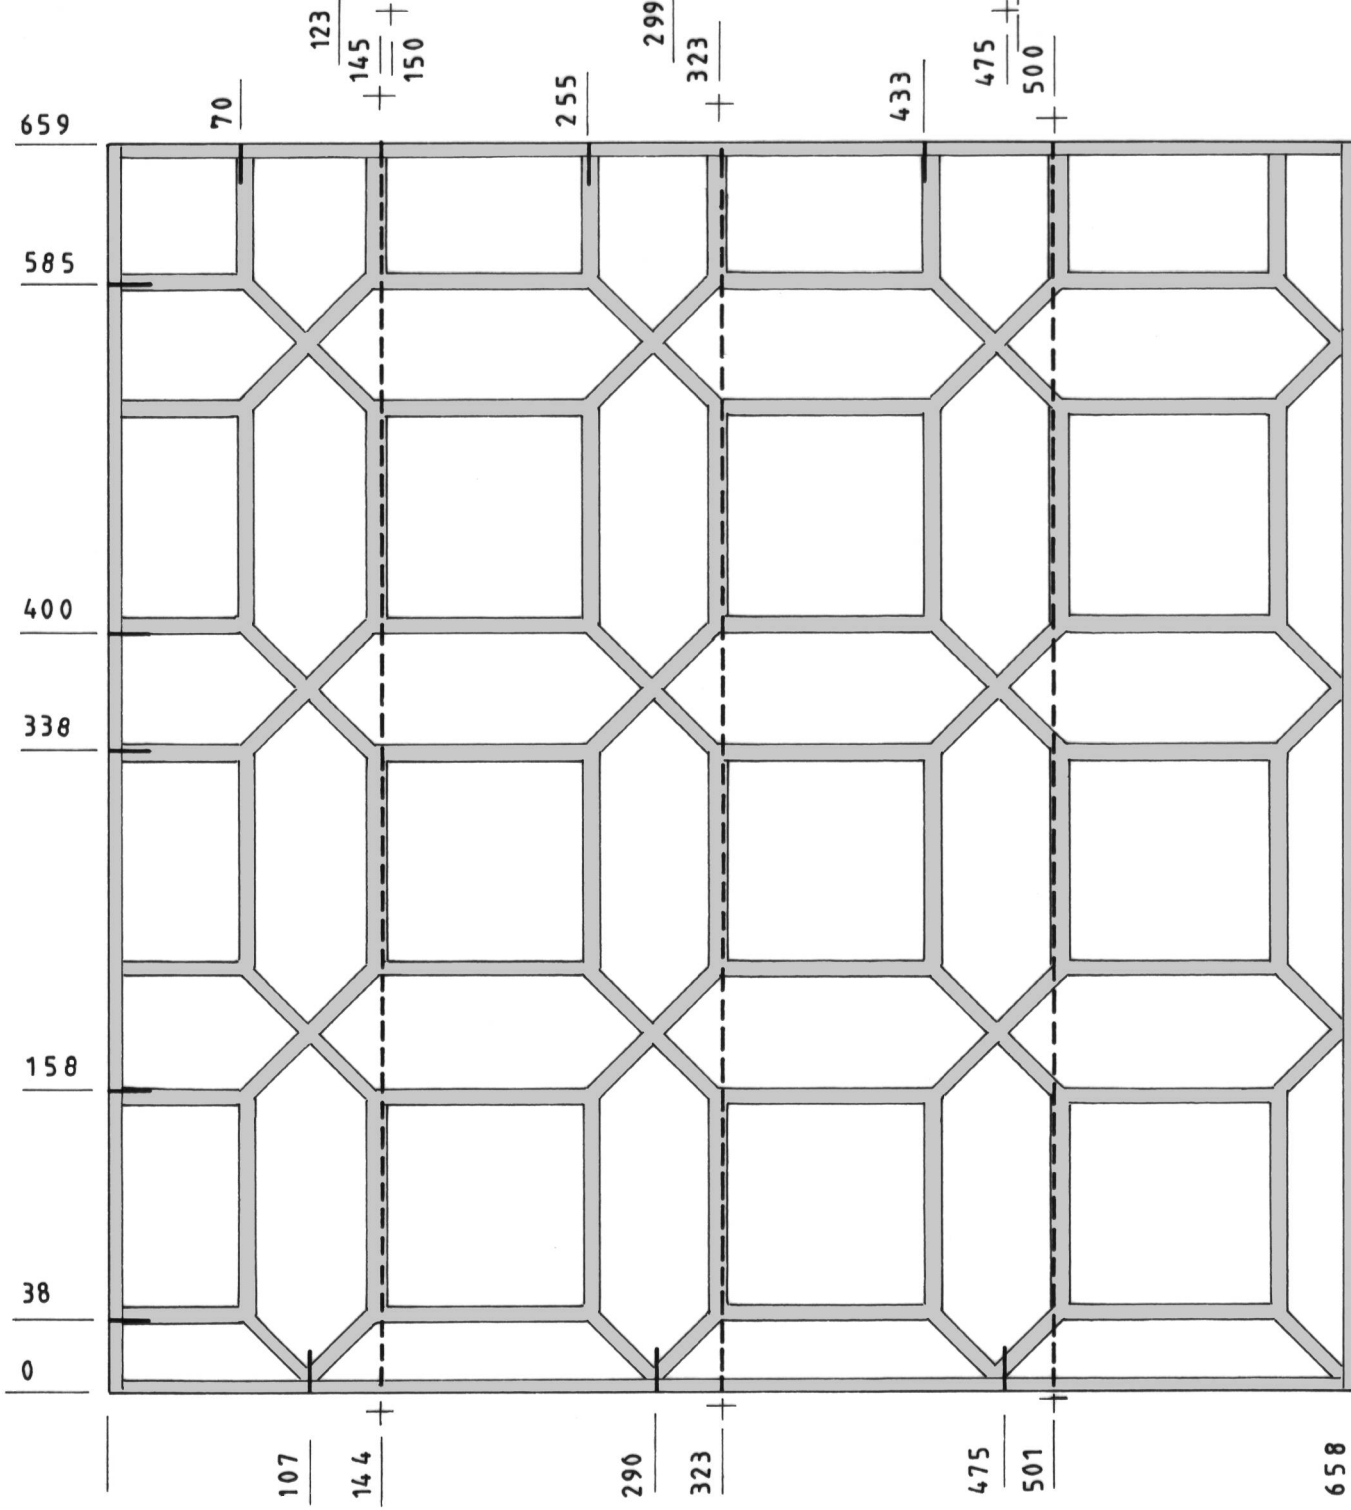

panneau supérieur

BOURAY-SUR-JUINE (Essonne)		
Château du Mesnil-Voisin		
Plan n°5 - Vitrerie (restitution)		
A. TIERCELIN	2011	Étude n°91001