


2920

1597

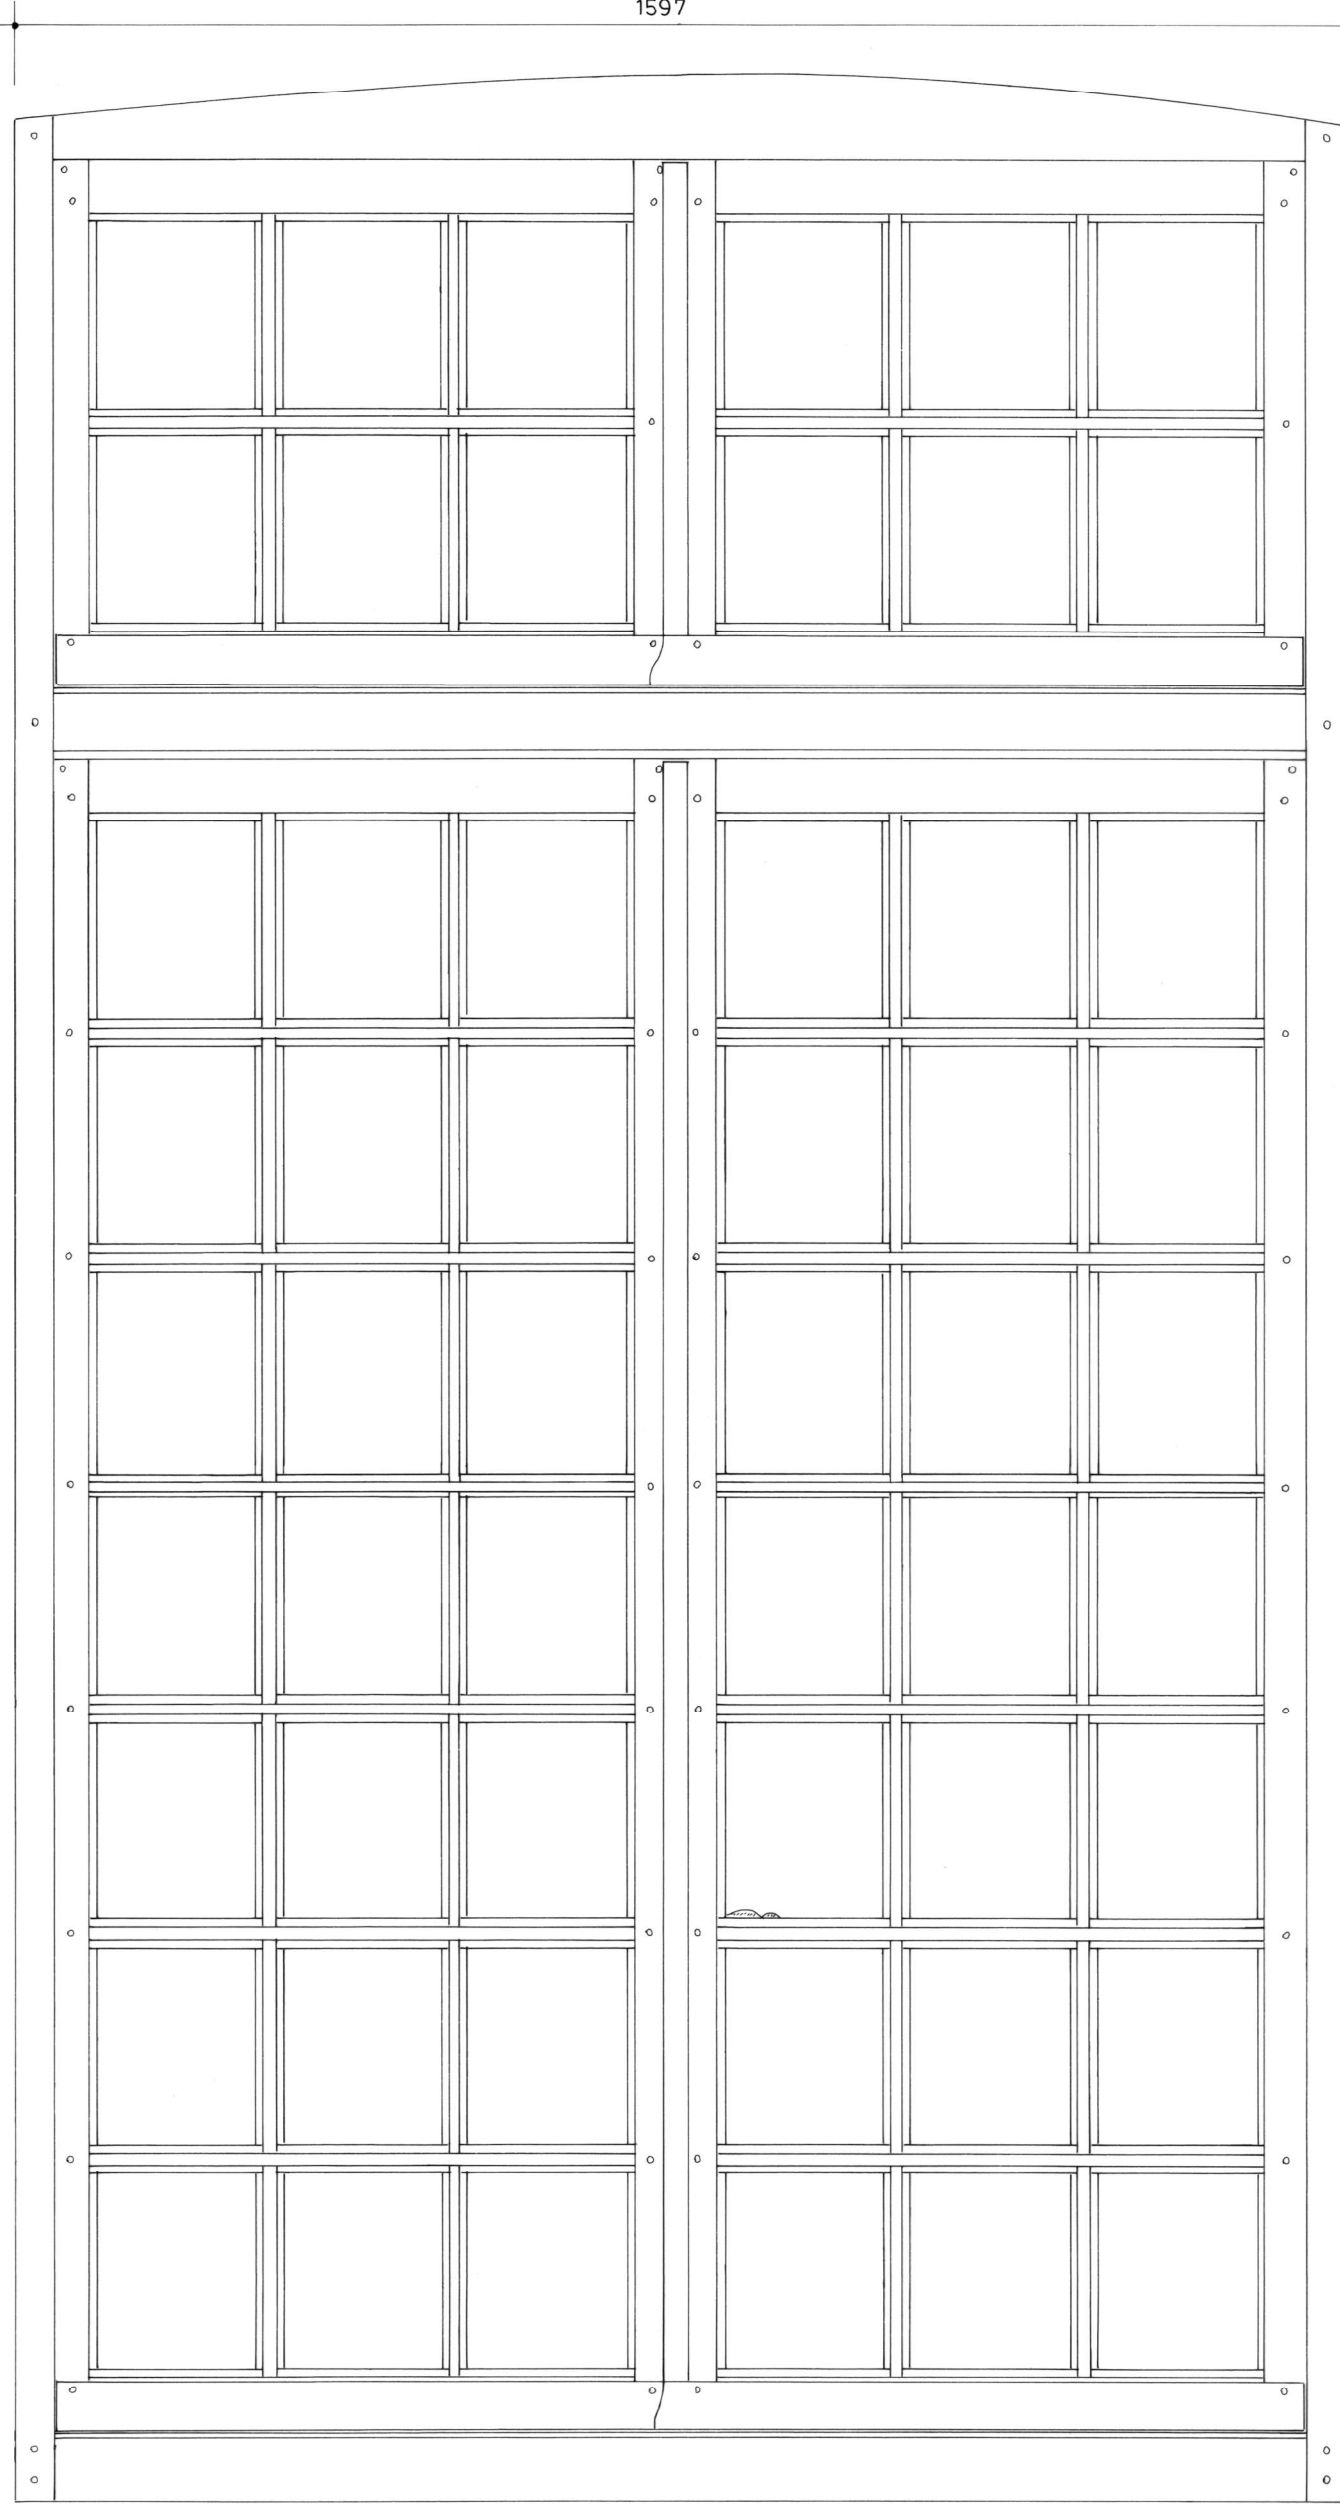

LISIEUX (Calvados)	Plan n°2 - Croisée / élévation extérieure		
Ancien palais épiscopal	A. TIERCELIN	2011	Étude n°14013