

0

275


360

1380

1465

2371

2460

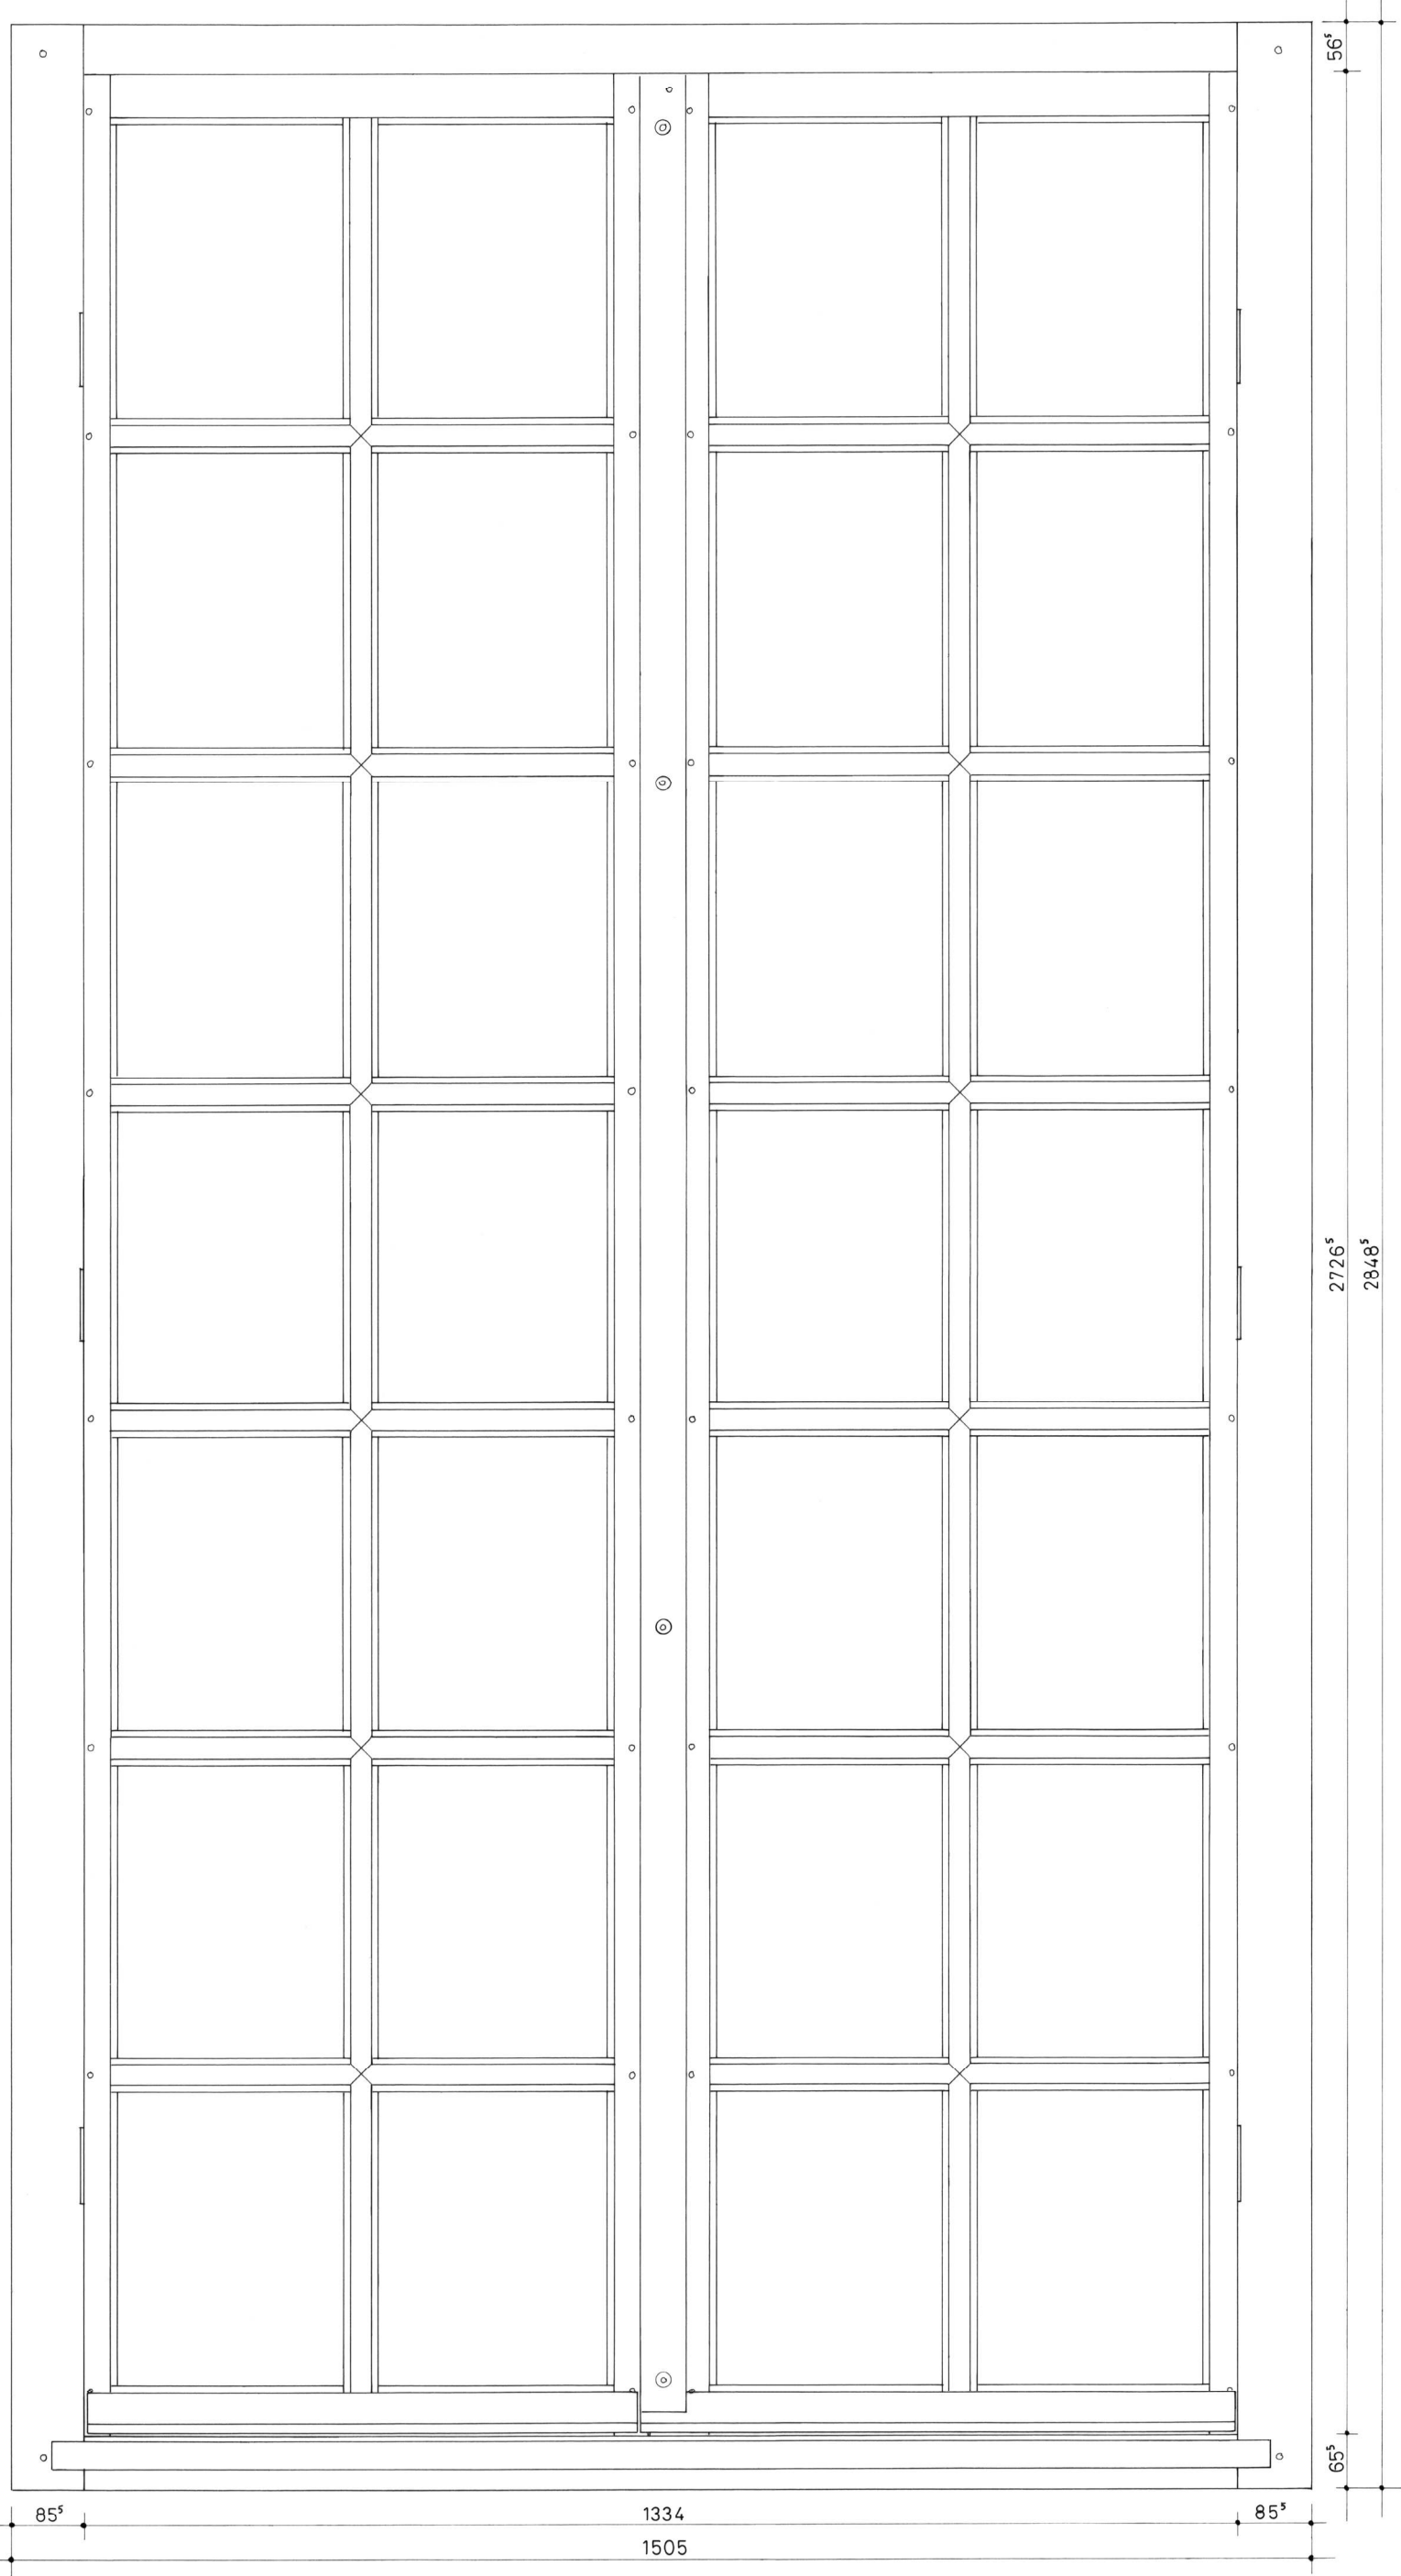

MAGNY-EN-BESSIN (Calvados) Château	Plan n°2 - Croisée / type 1 (élévation ext.)		
	A. TIERCELIN	2016	Etude n°14018