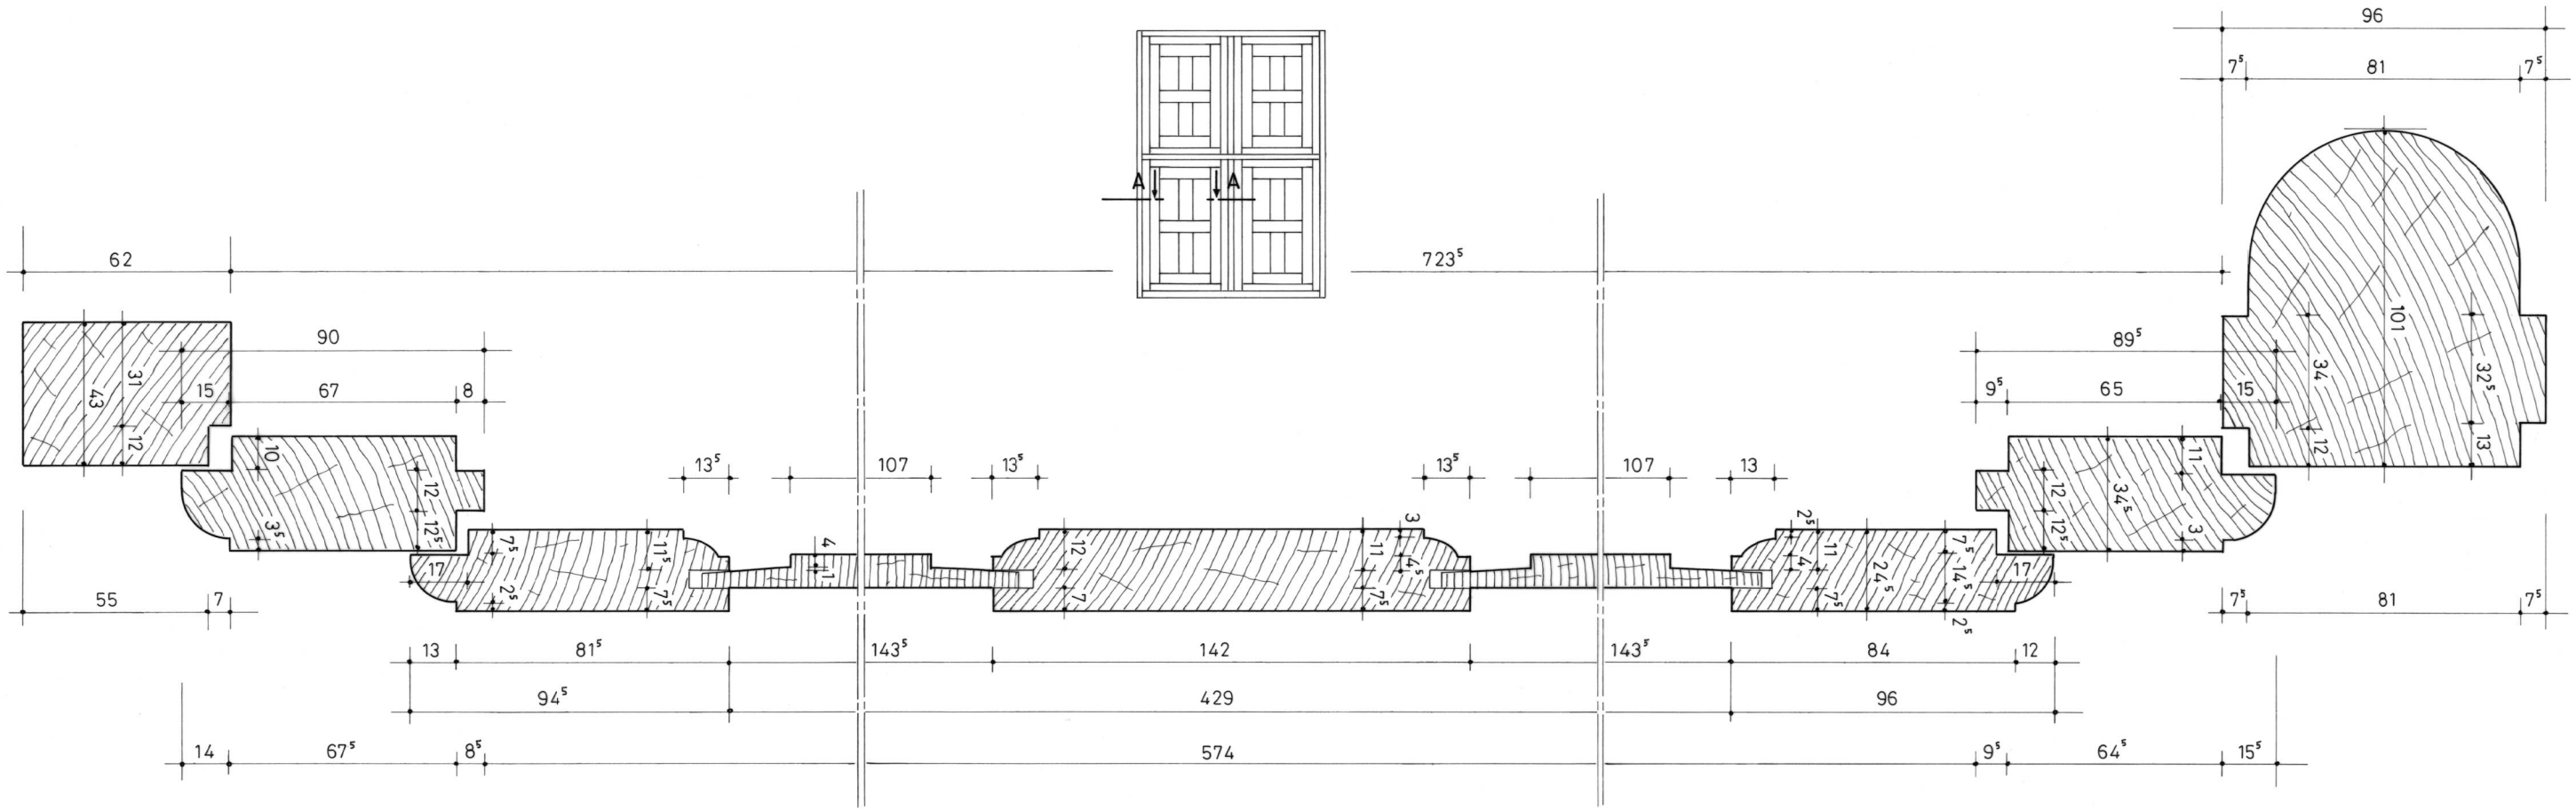

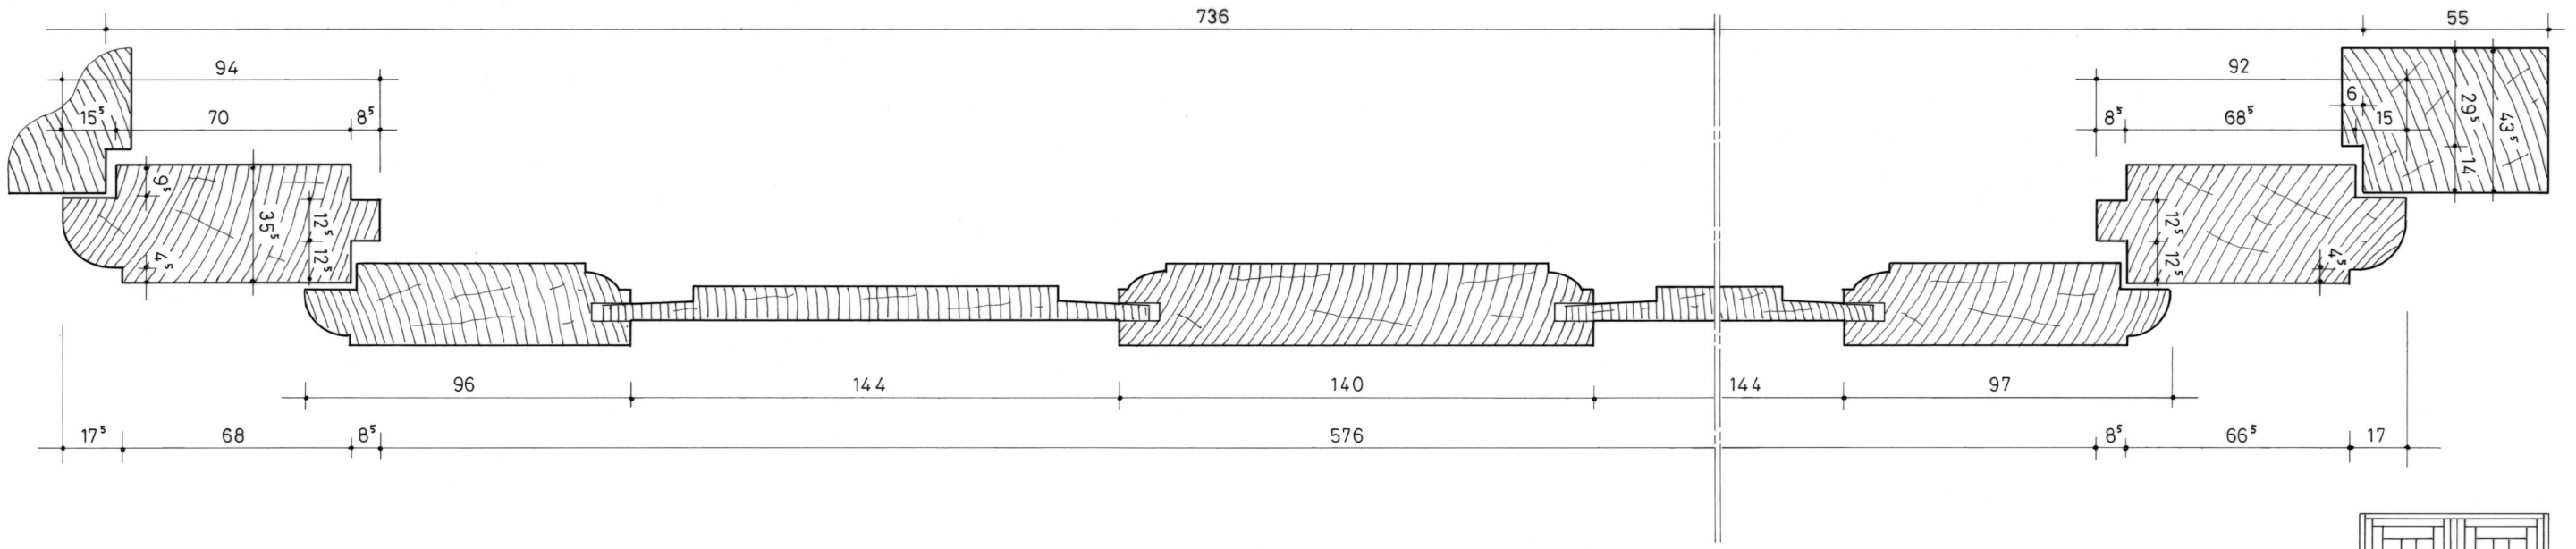

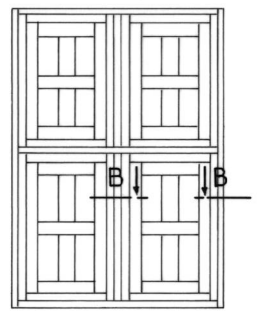

MAINCY (Seine-et-Marne)	Plan n°23 - Croisée E 32 / sections horizontales		
Château de Vaux-le-Vicomte	A. TIERCELIN	2012	Etude n°77001