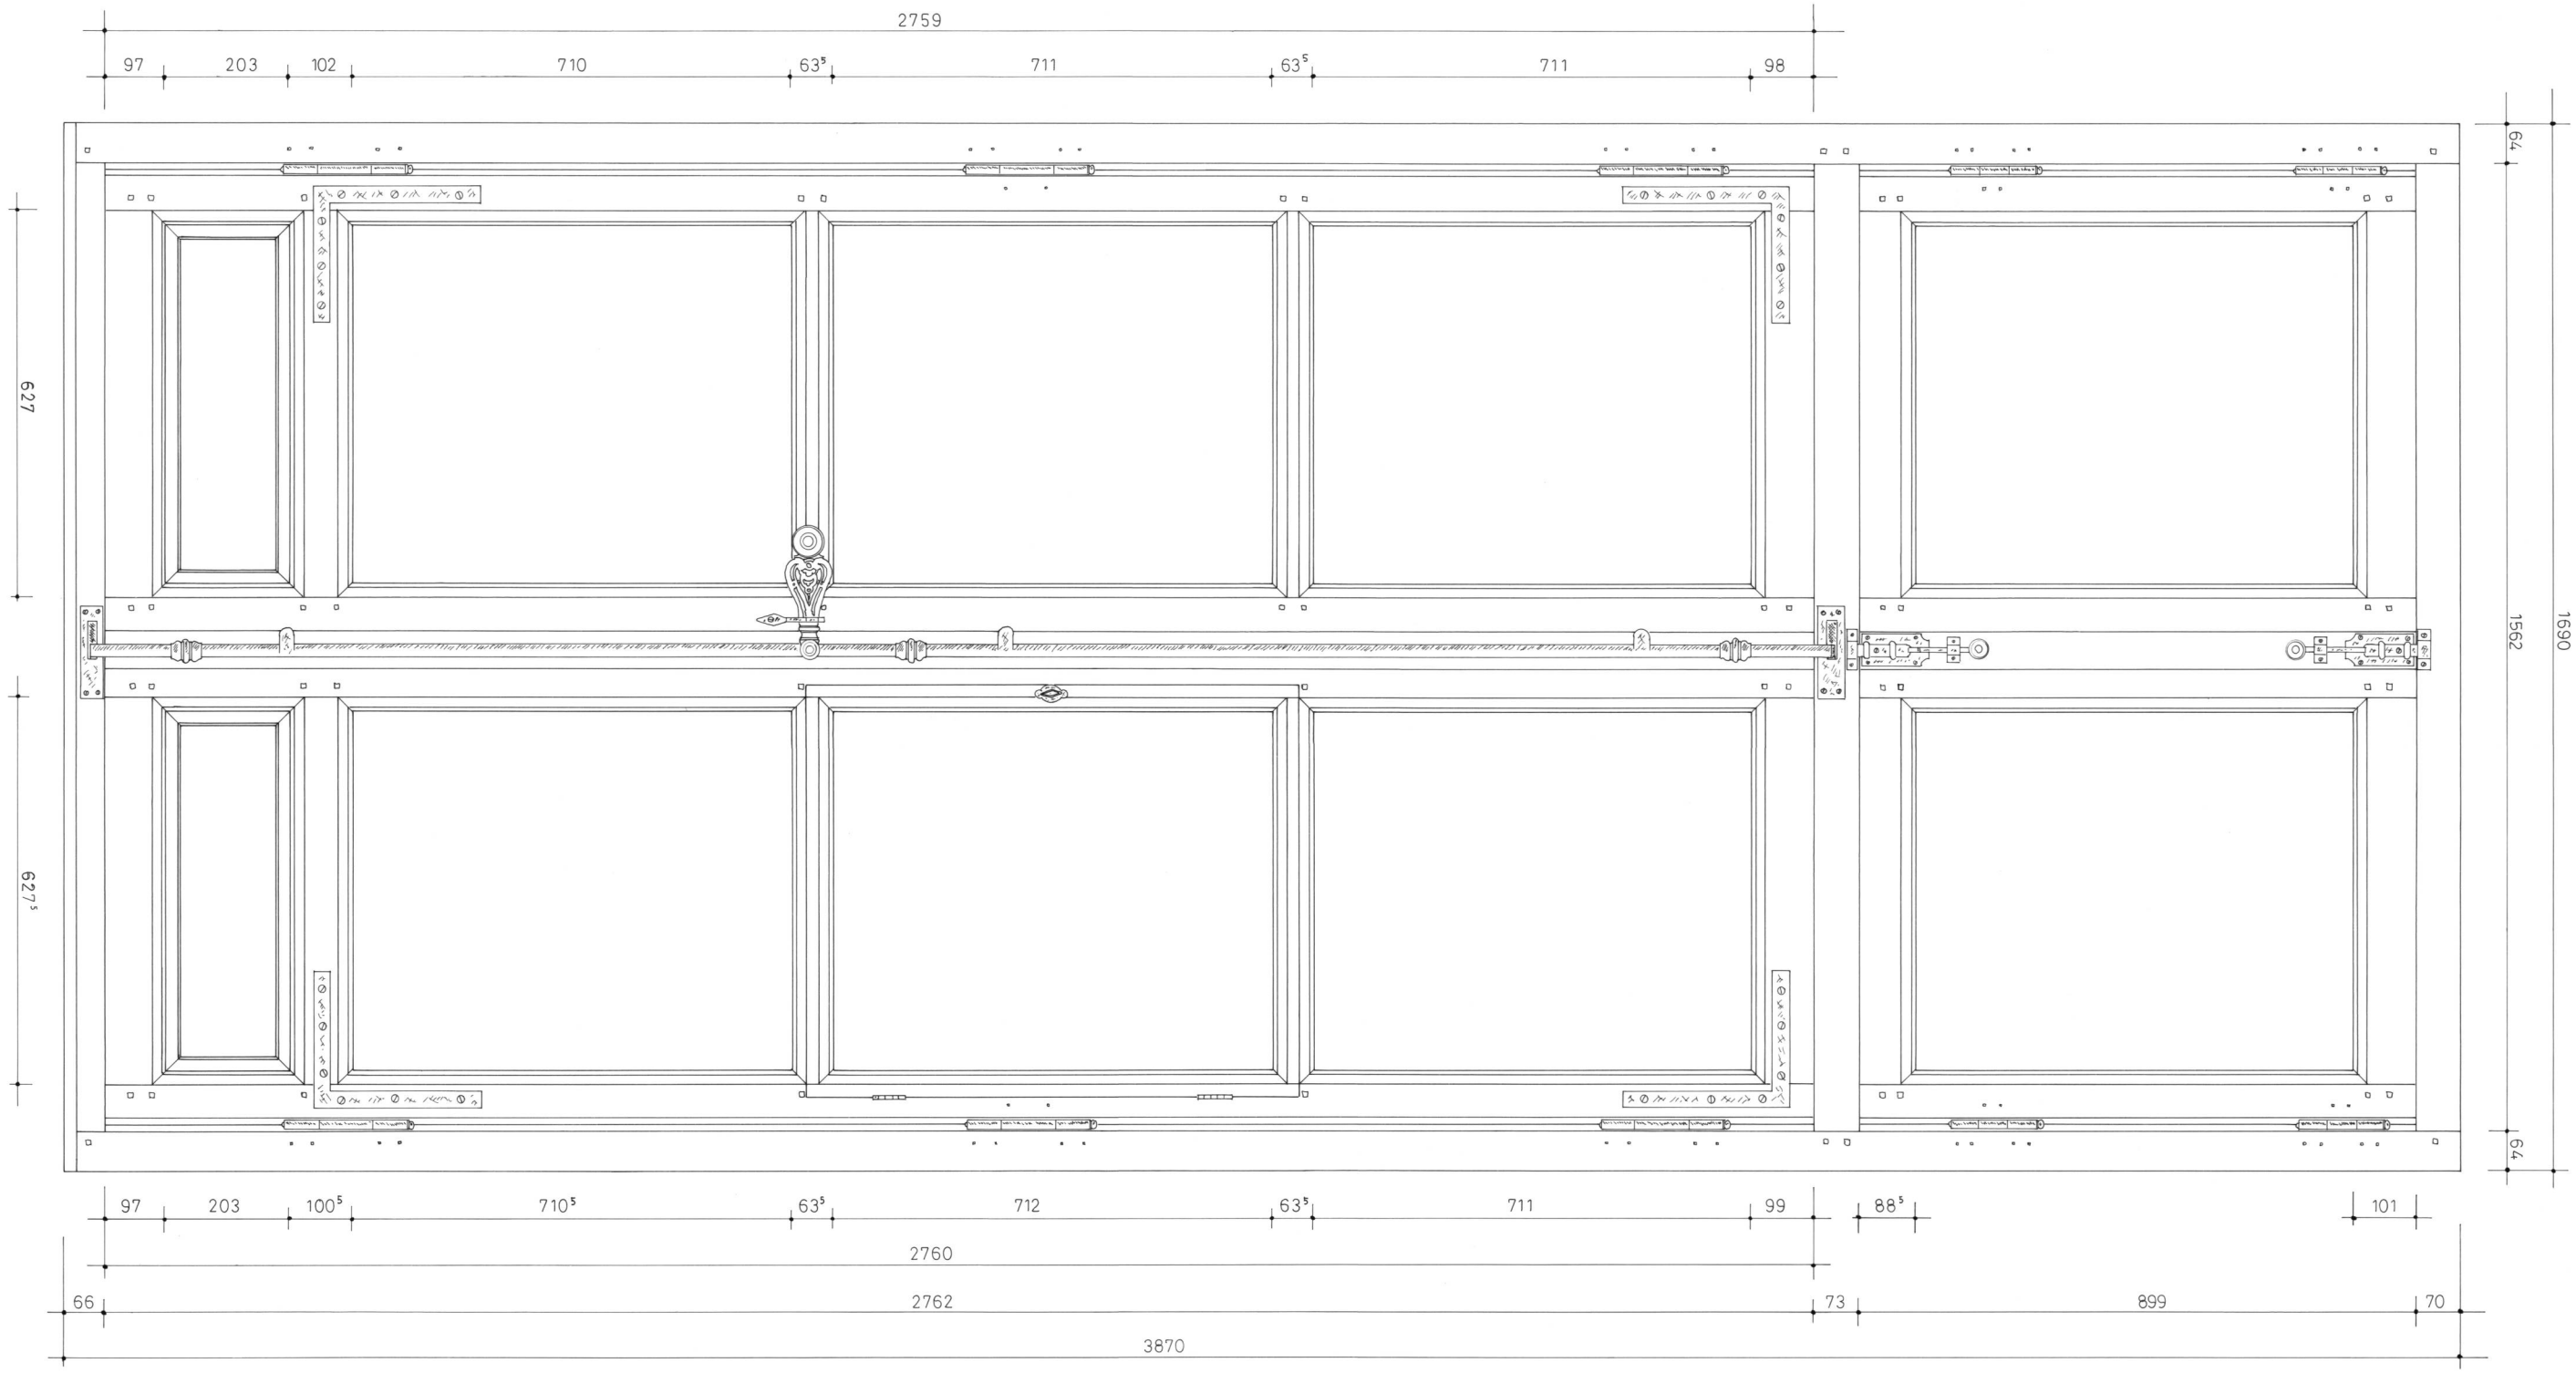

SEES (Orne)	Plan n°1 - Croisée A / élévation intérieure		
Ancien évêché	A. TIERCELIN	2007	Etude n°61003