


éléments restitués  
(en grisé)

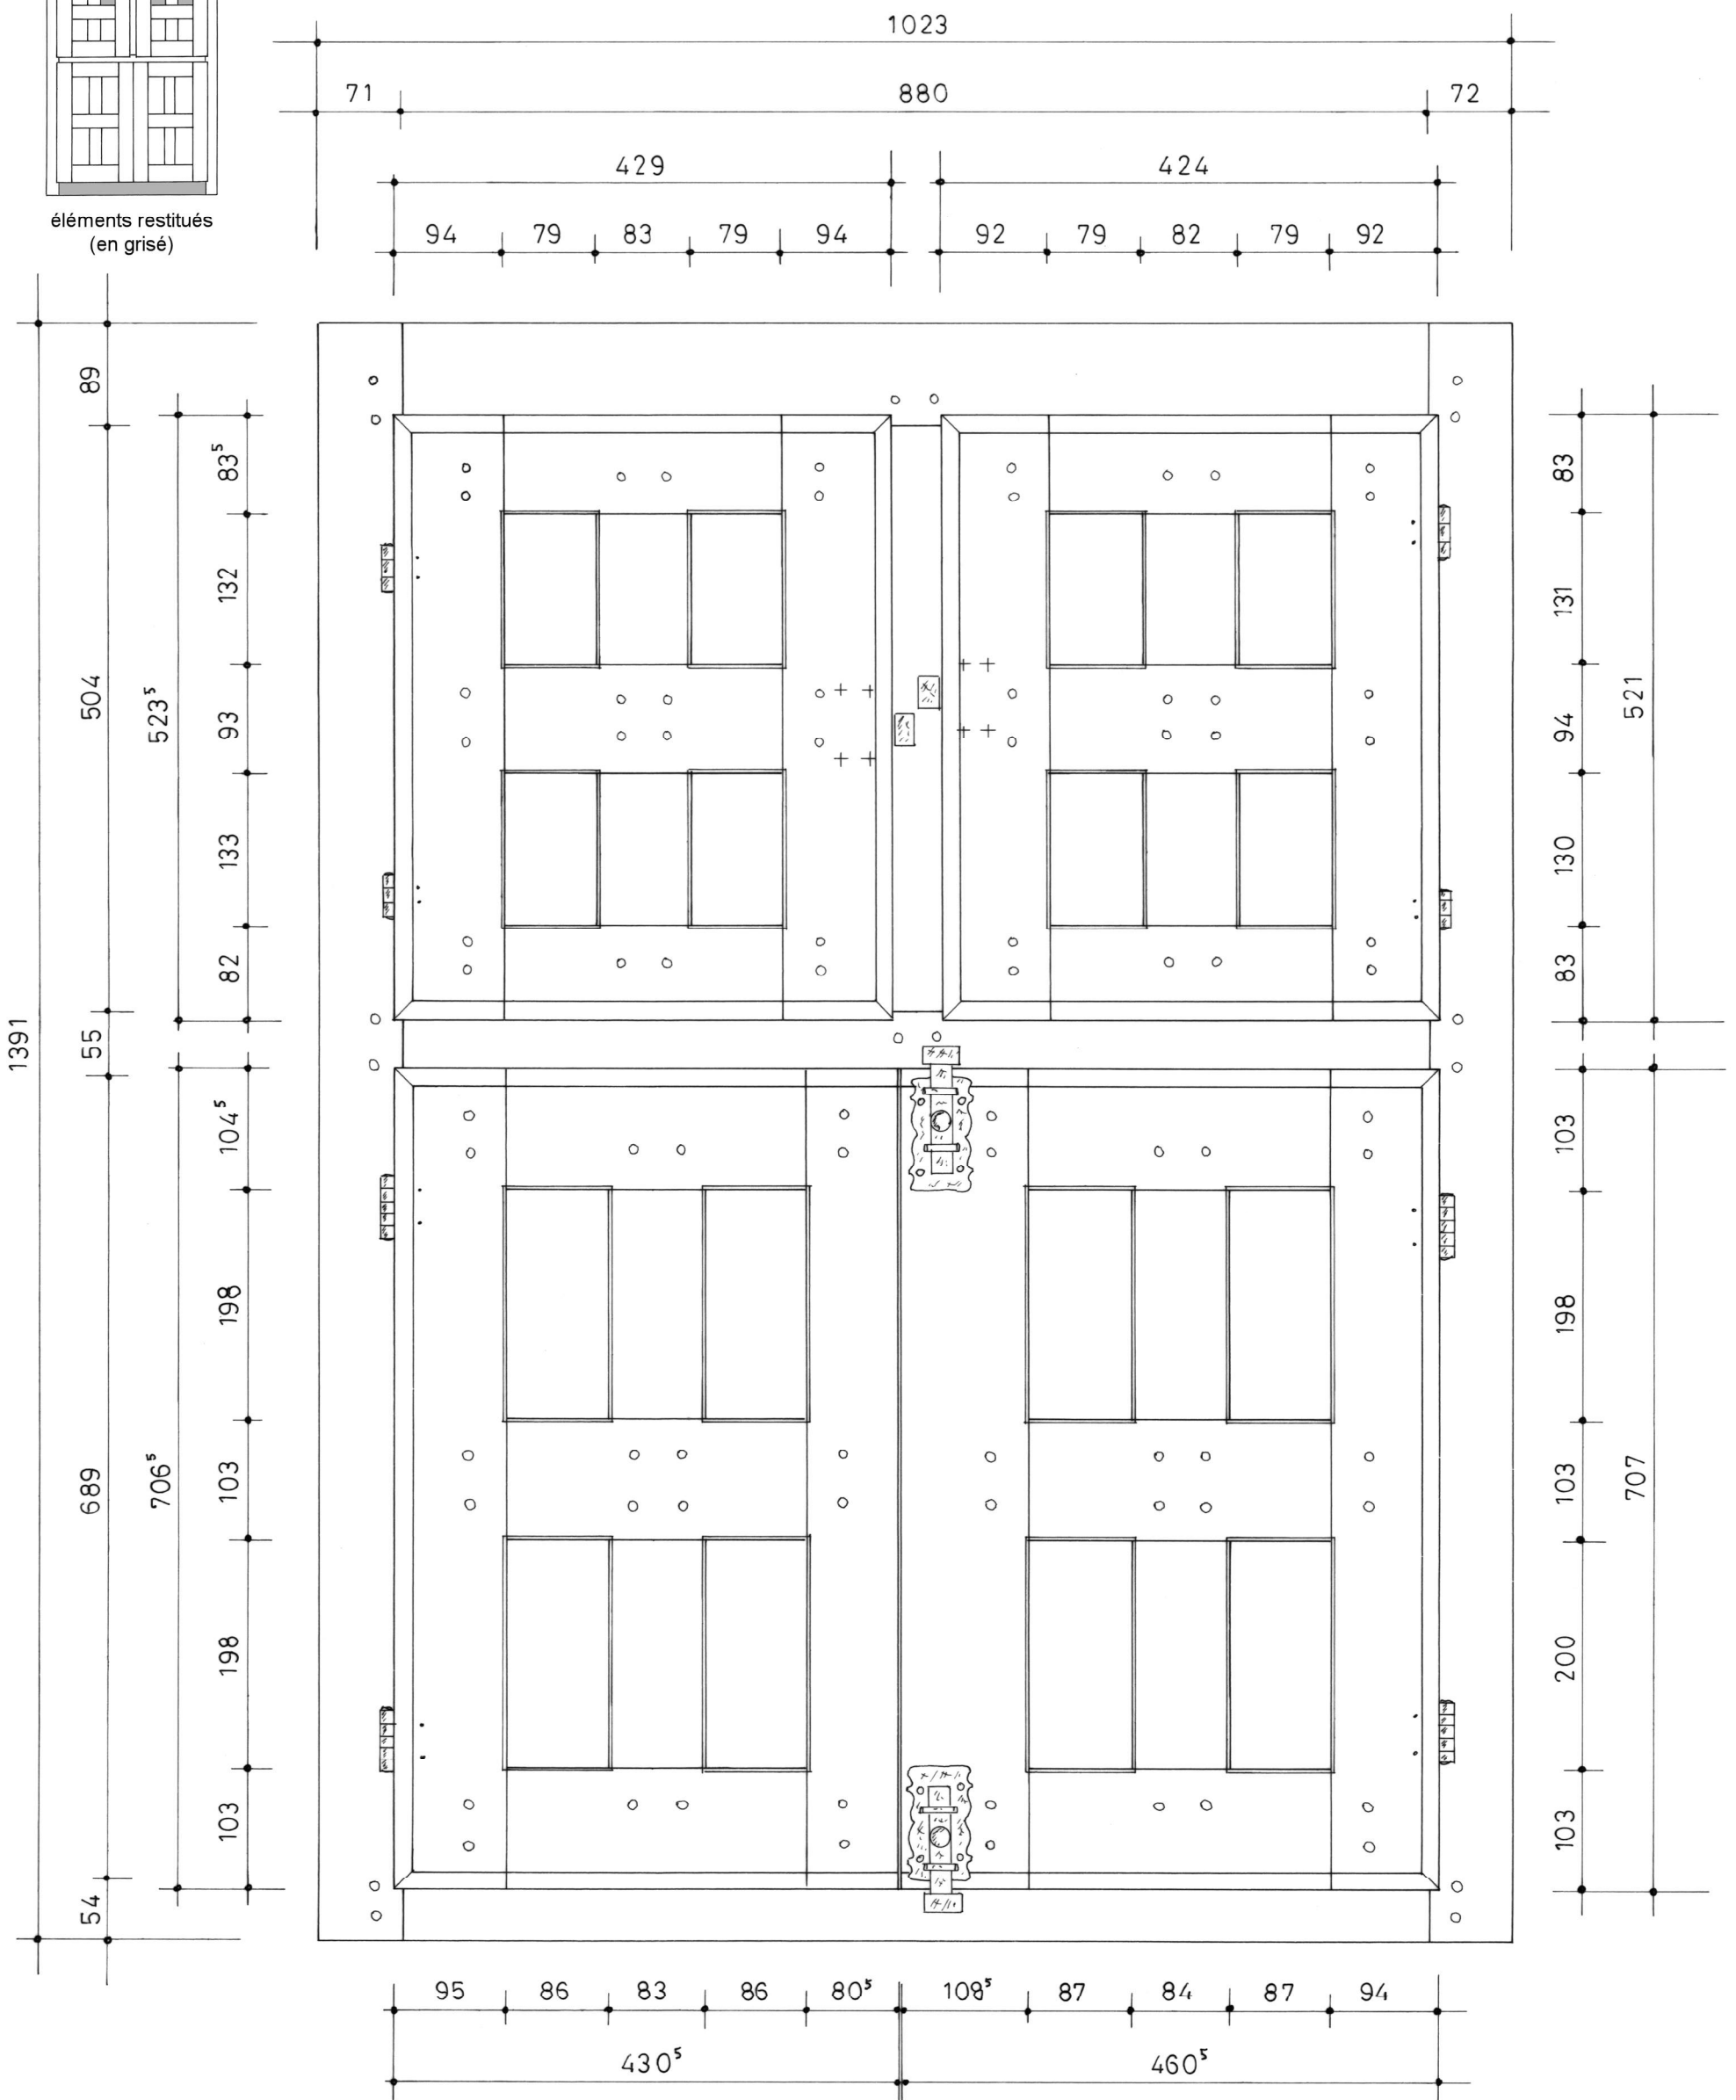

SENS-DE-BRETAGNE (Ille-et-Vilaine)		Plan n°1 - Croisée / élévation intérieure	
Manoir de la Vallerie		A. TIERCELIN	2013
			Etude n°35008