Etat actuel

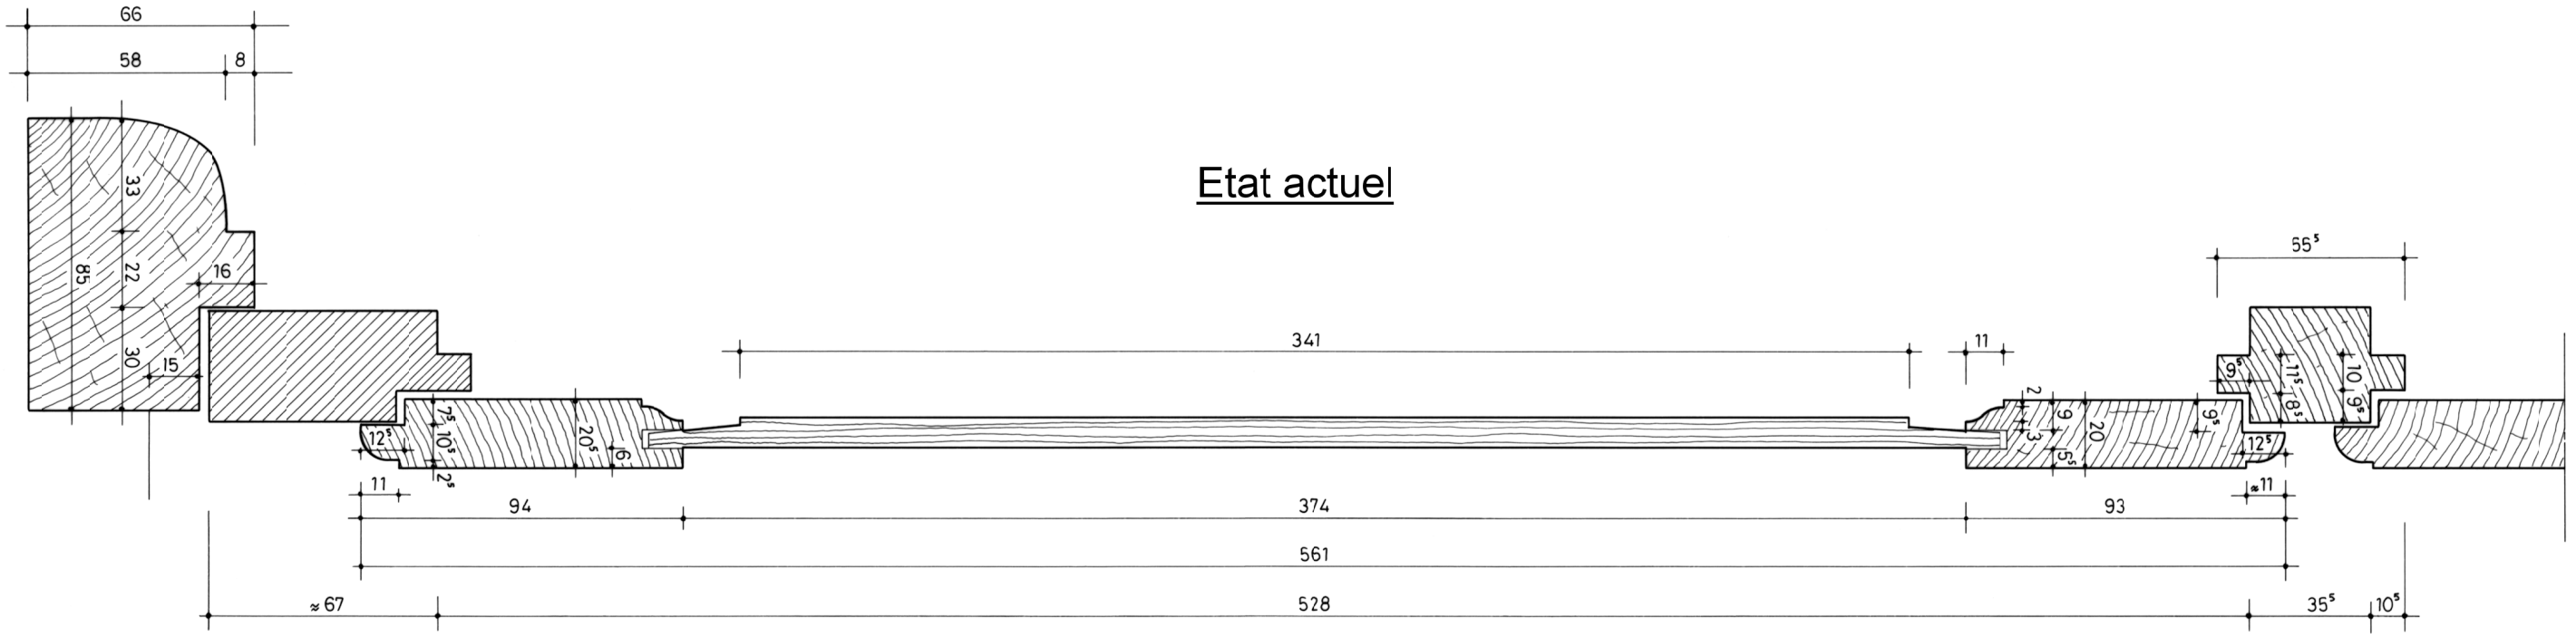

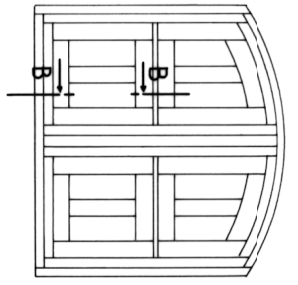

éléments modernes

Etat initial restitué

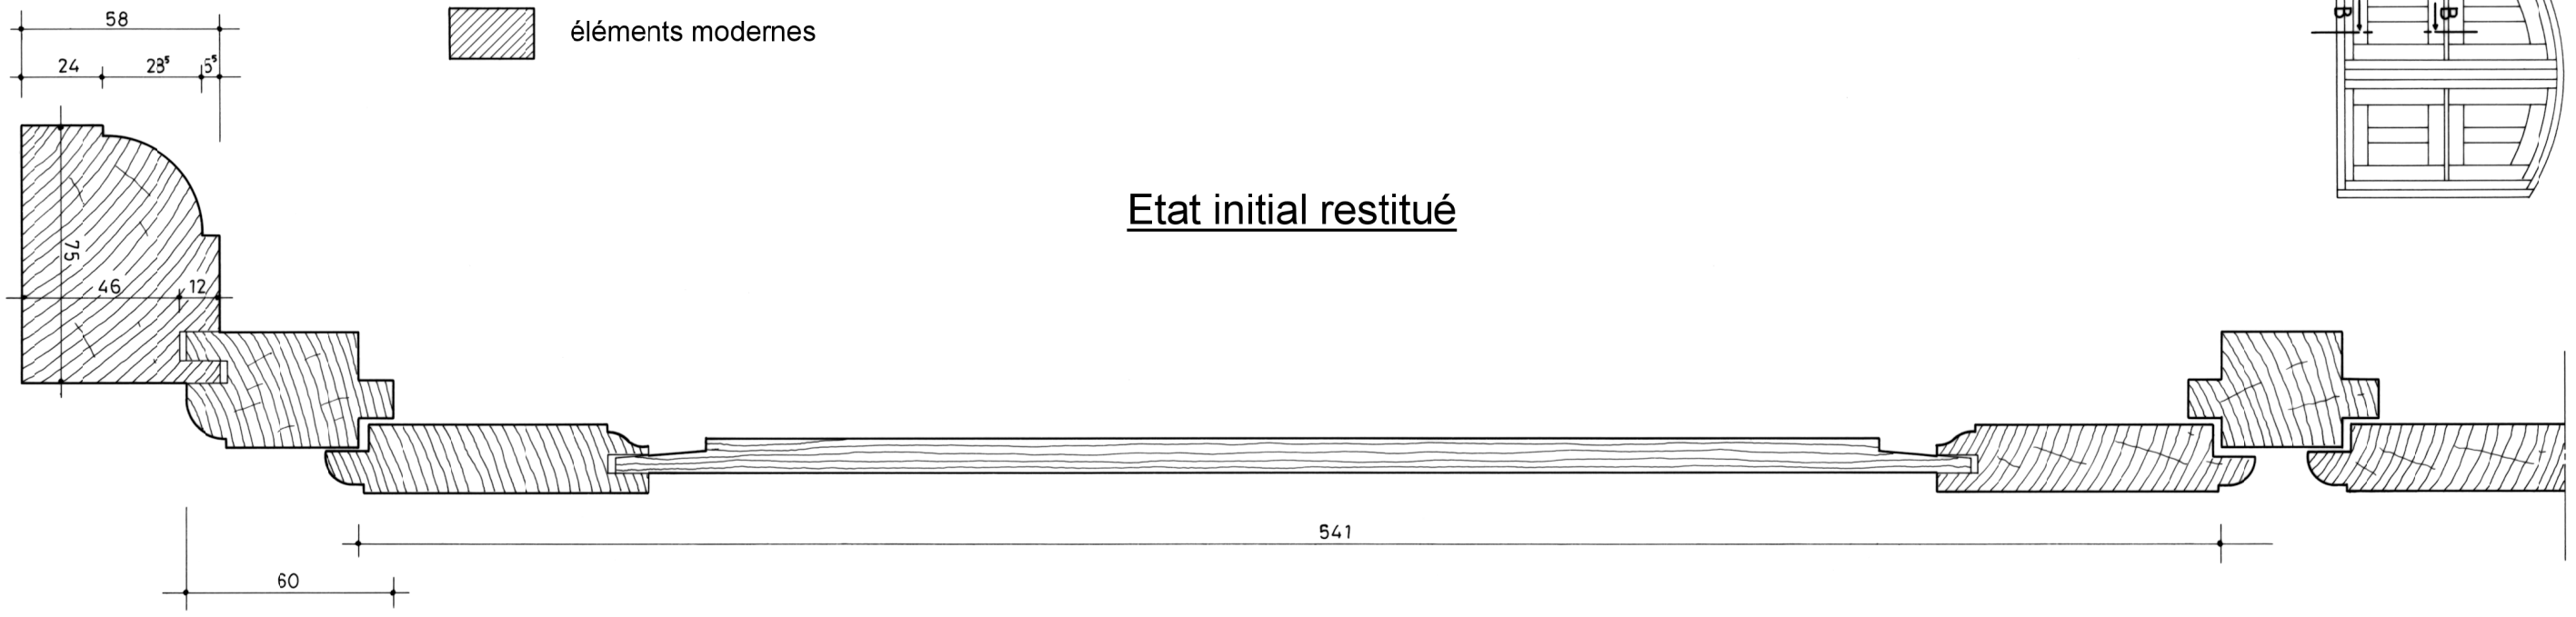

TOUR-EN-BESSIN (Calvados)	Plan n°10 - Châssis / sections verticales		
Château de Vaulaville	A. TIERCELIN	2022	Etude n°14032