


3330

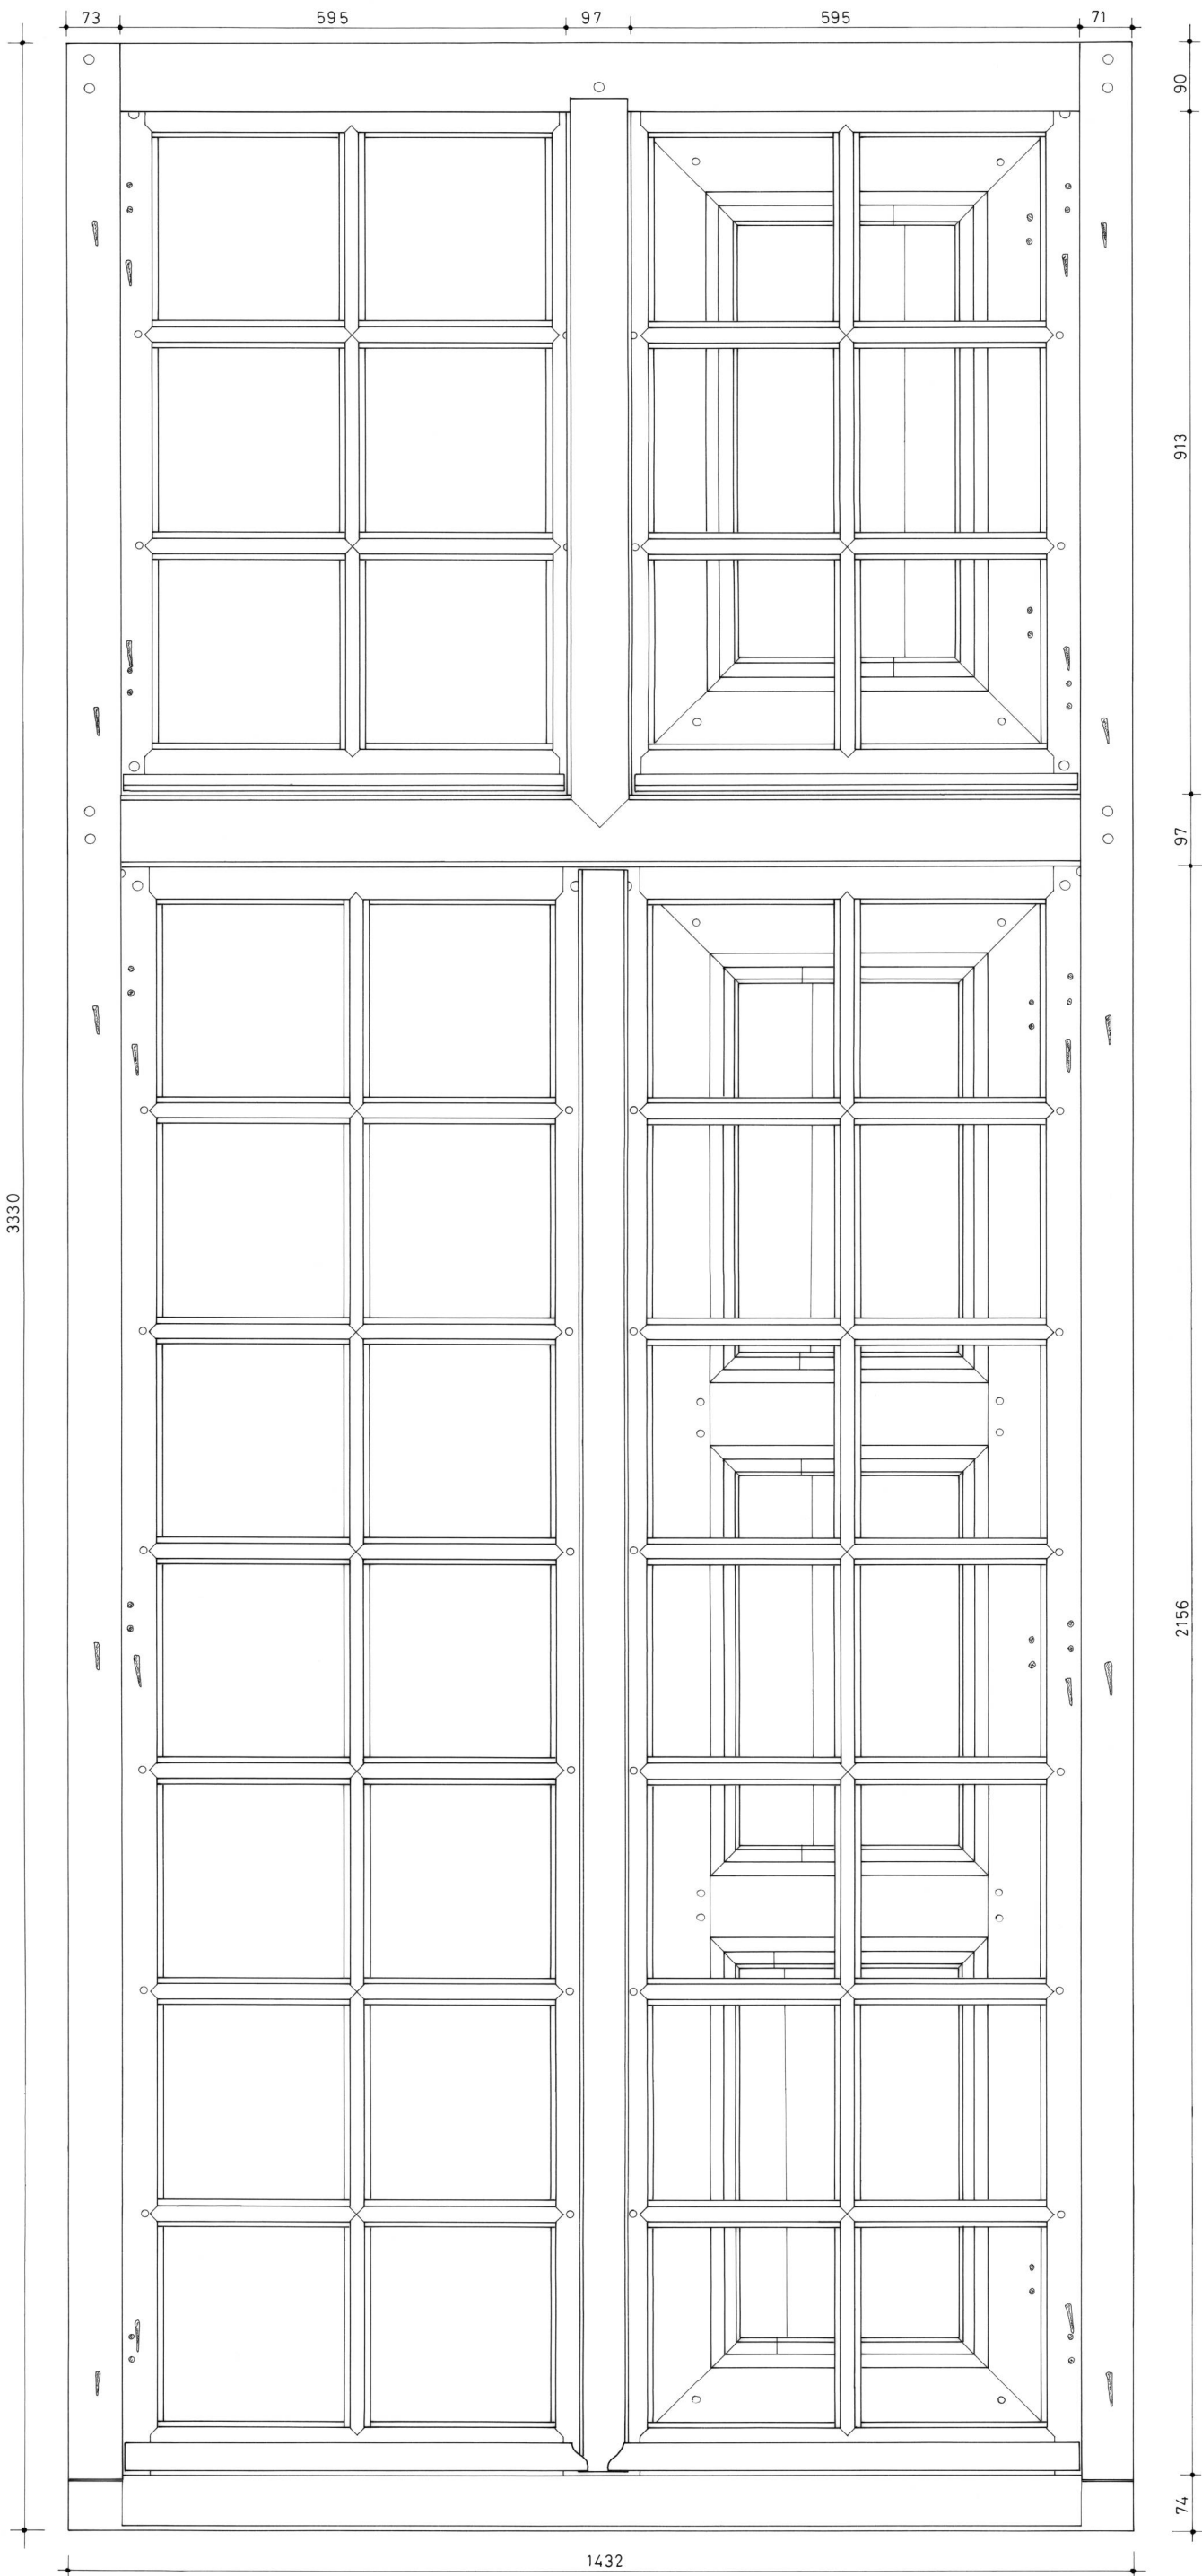

TREGUIER (Côtes d'Armor) Ancien évêché	Plan n°2 - Croisée / élévation extérieure		
	A. TIERCELIN	2000	Etude n°22002