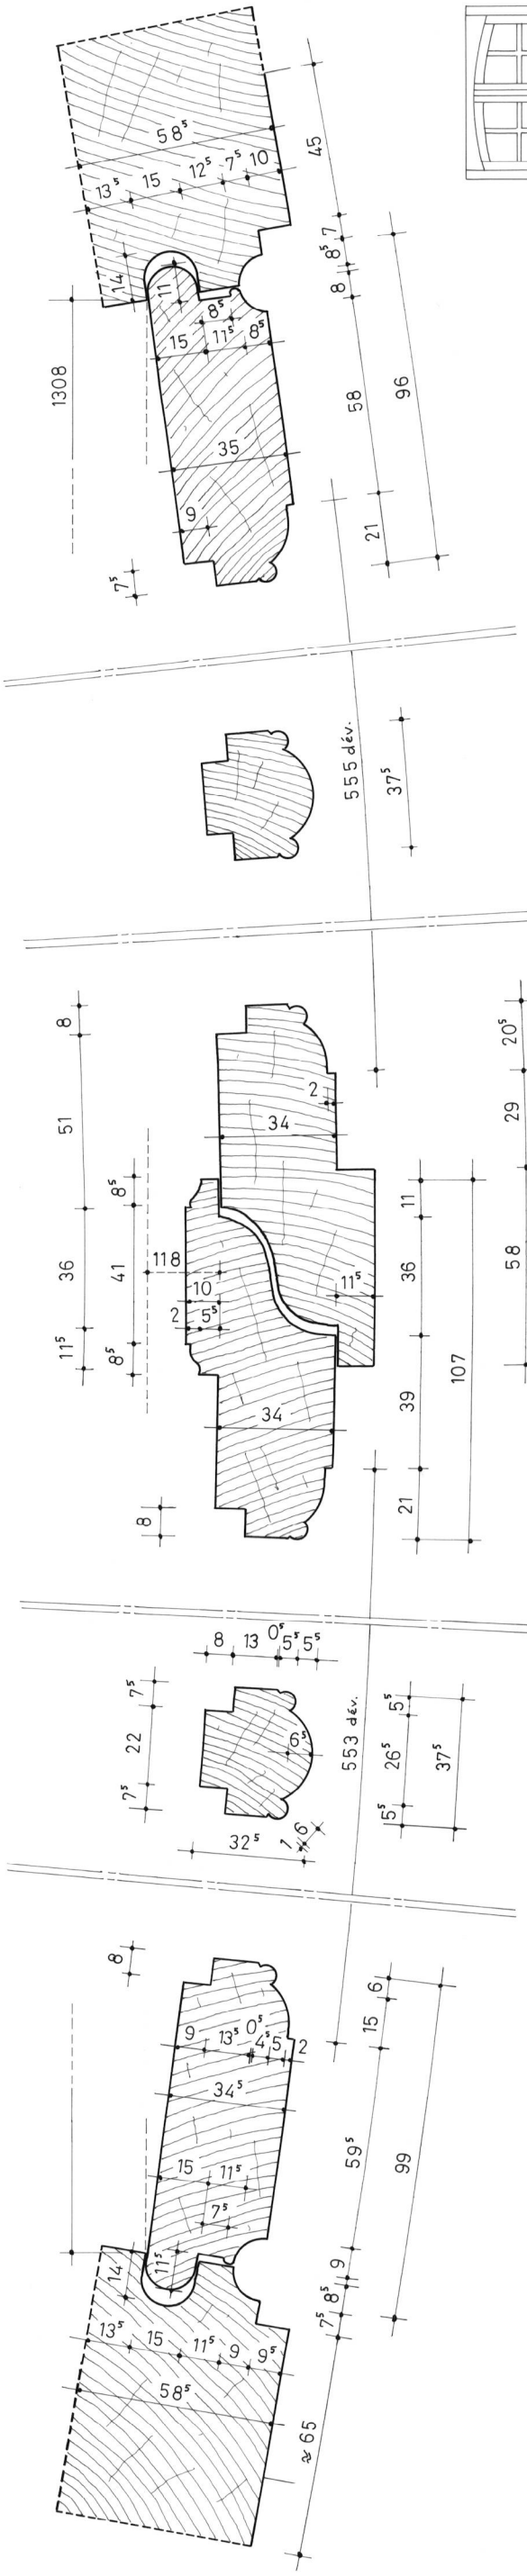

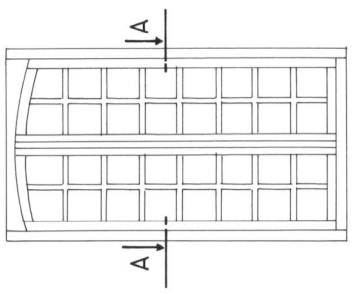

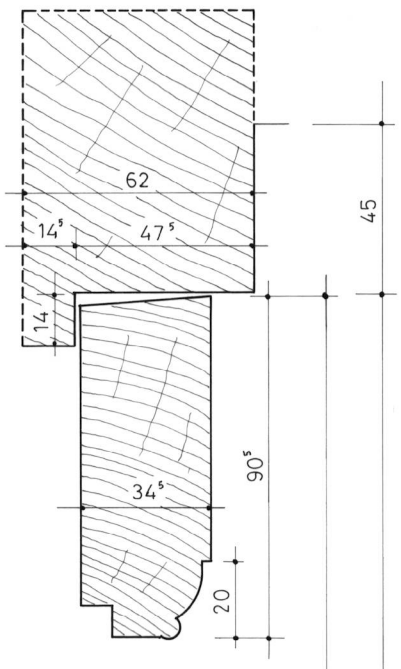

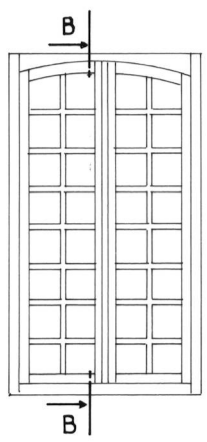

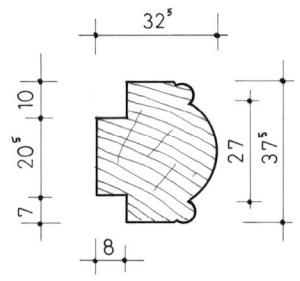

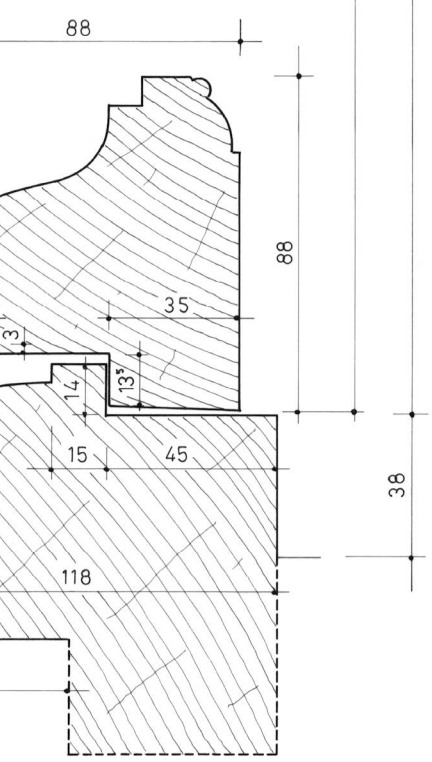

dimensions présumées

Région d'ALENCON (Orne)		
Hôtel		
Plan n°3 - Croisée A / sections		
A. TIERCELIN	2011	Etude n°61010