






Fiches à gond

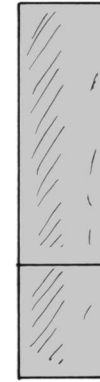



volet

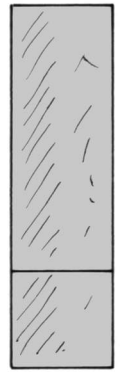

vantail vitré

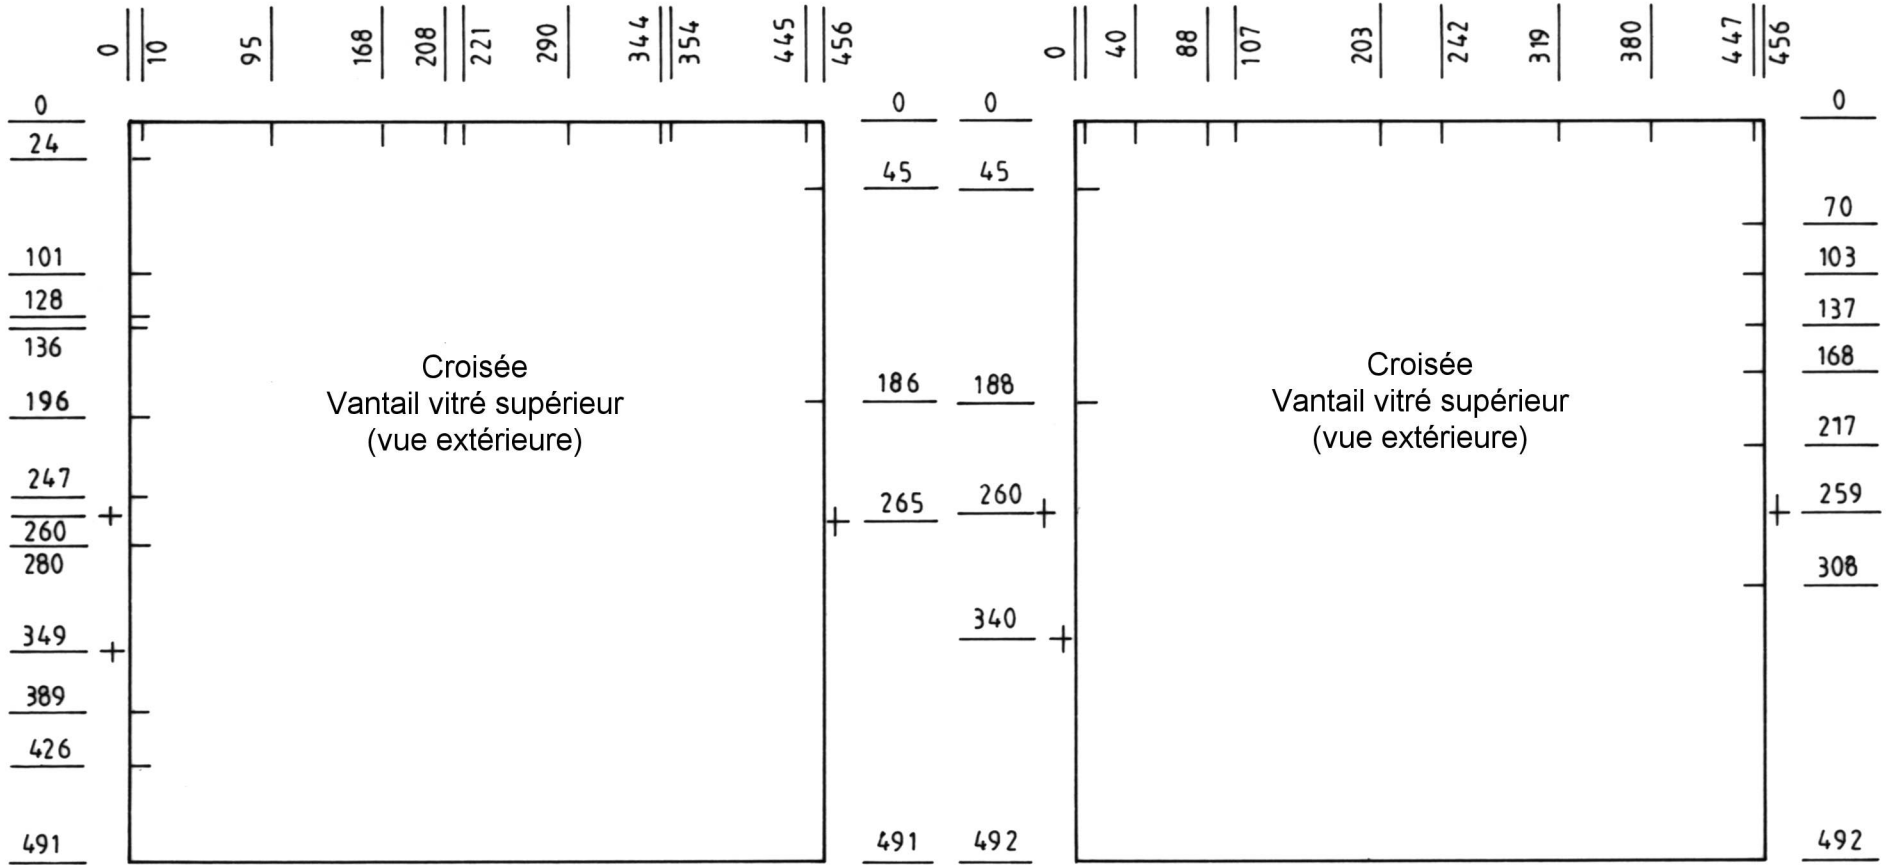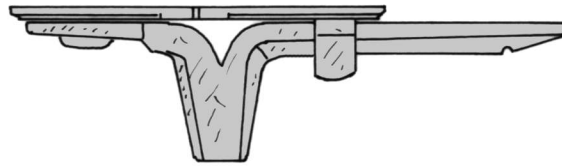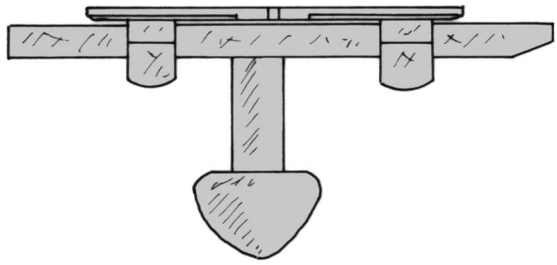

Emplacements des clous et des vergettes des vitreries

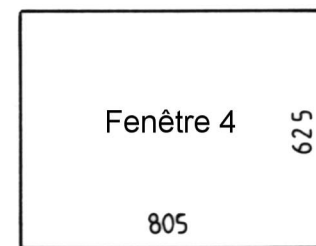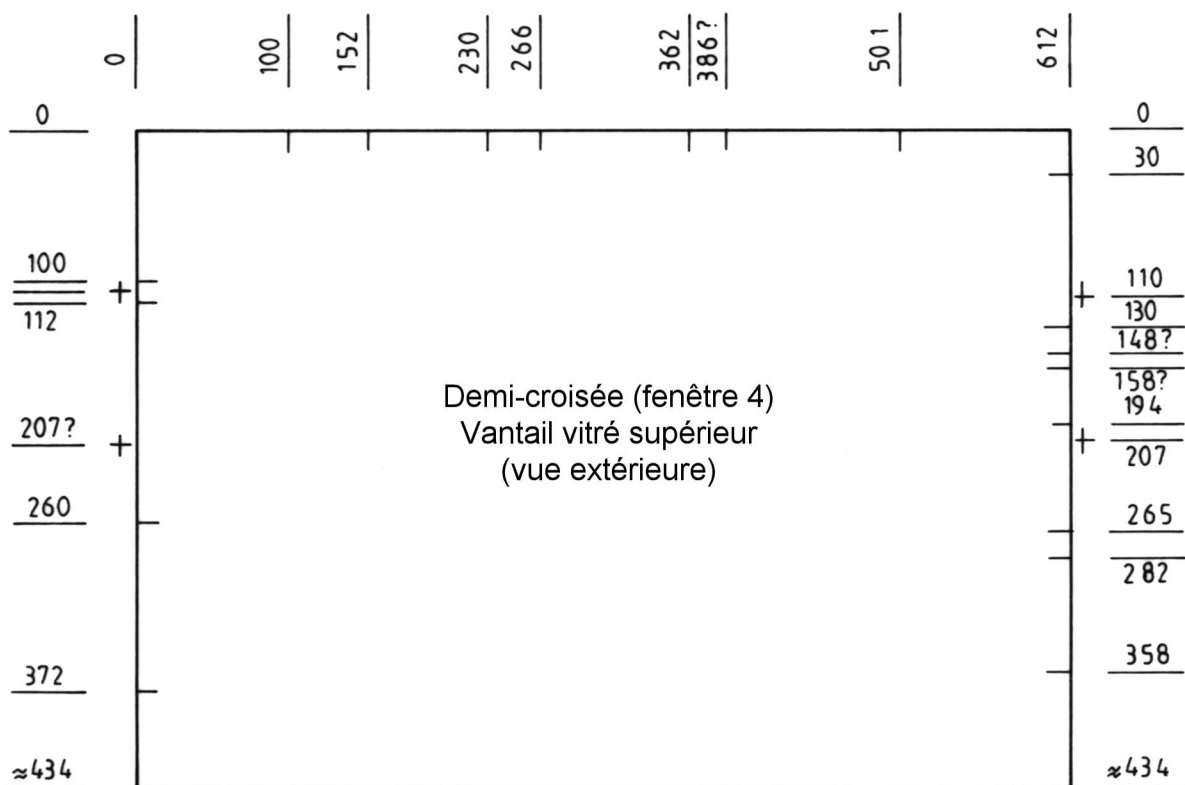

Région nord d'ANGERS (Maine-et-Loire)	Manoir	Plan n°3 - Serrurerie et vitrerie	A. TIERCELIN	2019	Etude n°49009