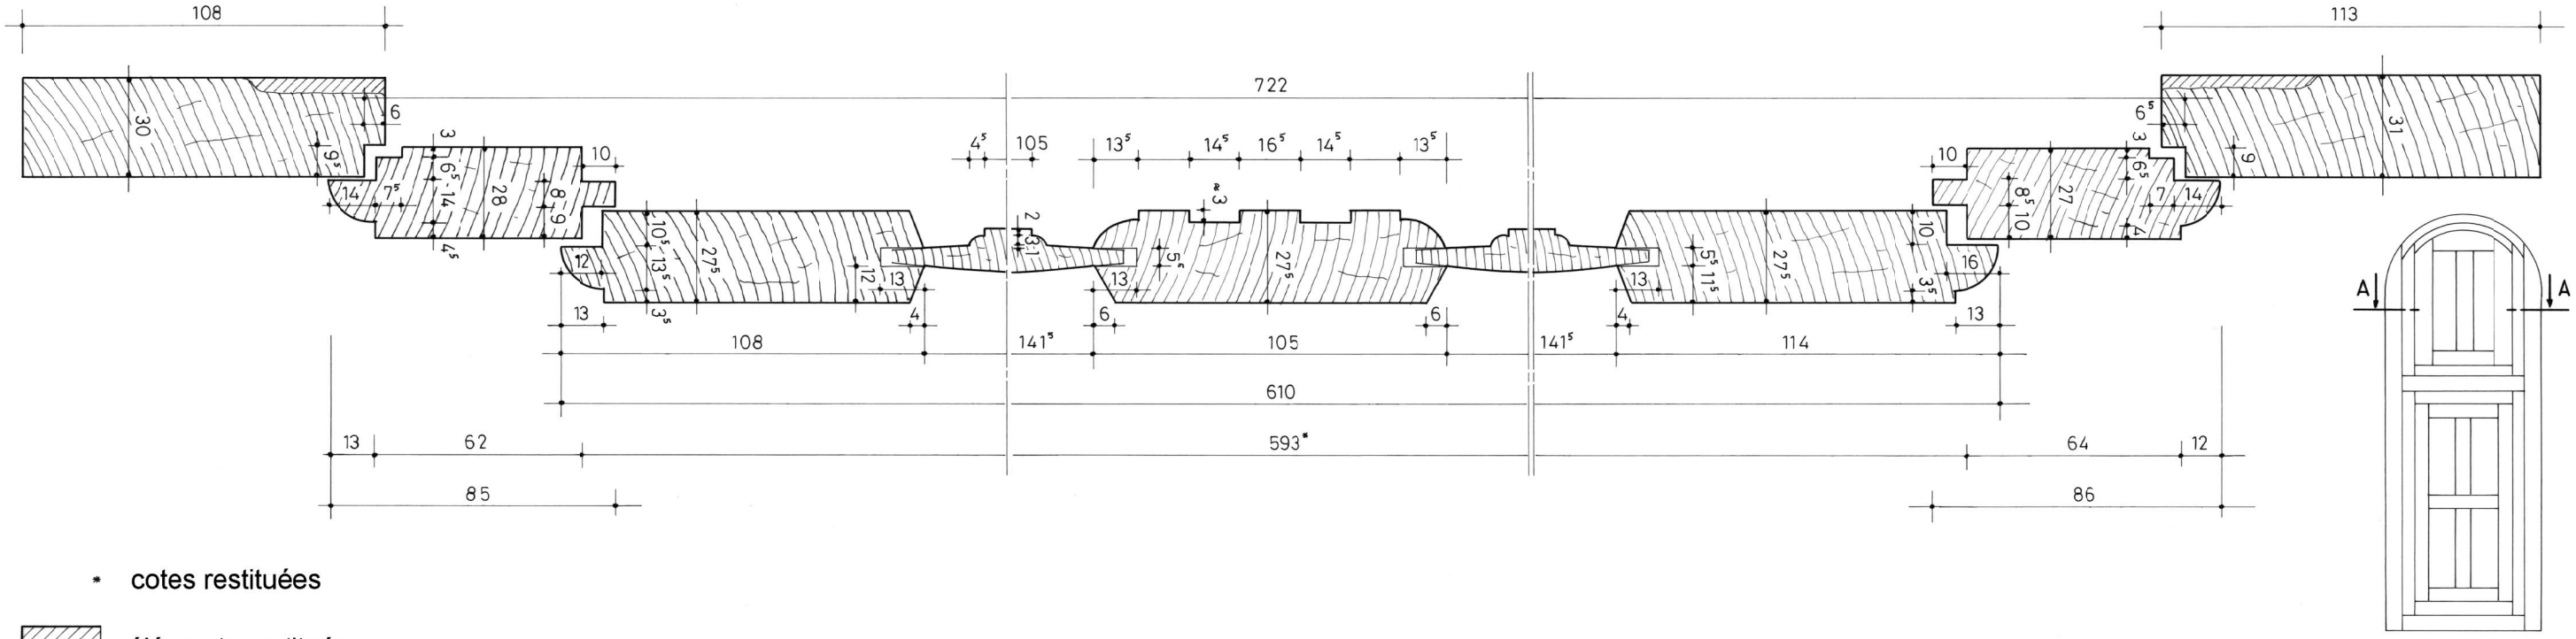

* cotes restituées

éléments restitués

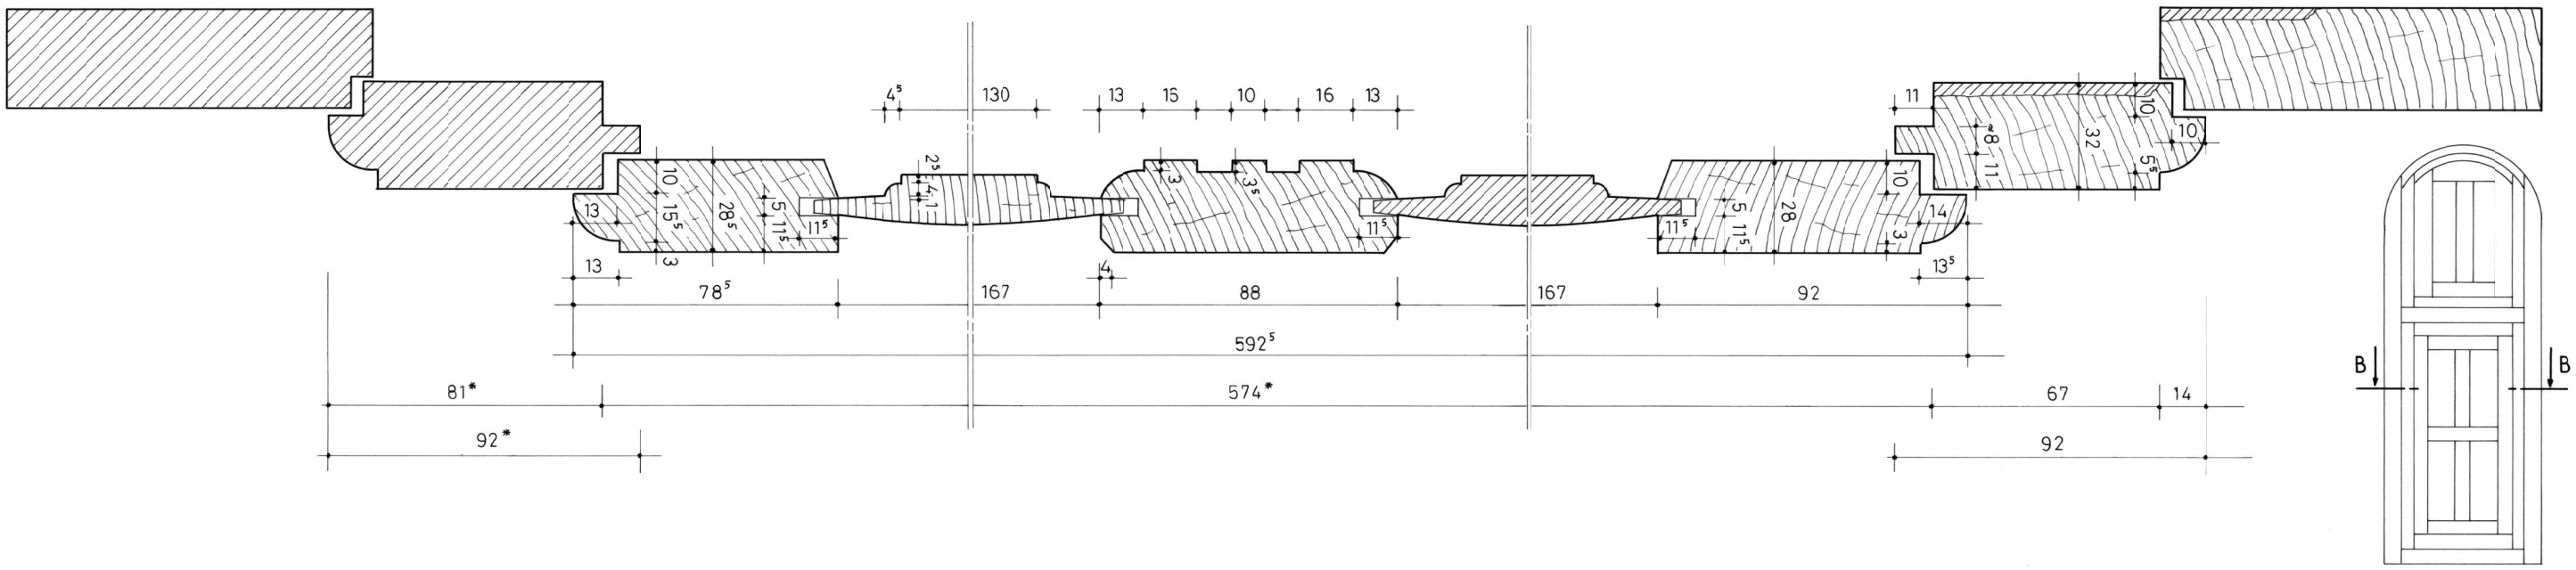

AVESNES-EN-SAOSNOIS (Sarthe)	Plan n°11 - Sections horizontales		
Manoir de Verdigné	A. TIERCELIN	2014	Etude n°72002