


extérieur

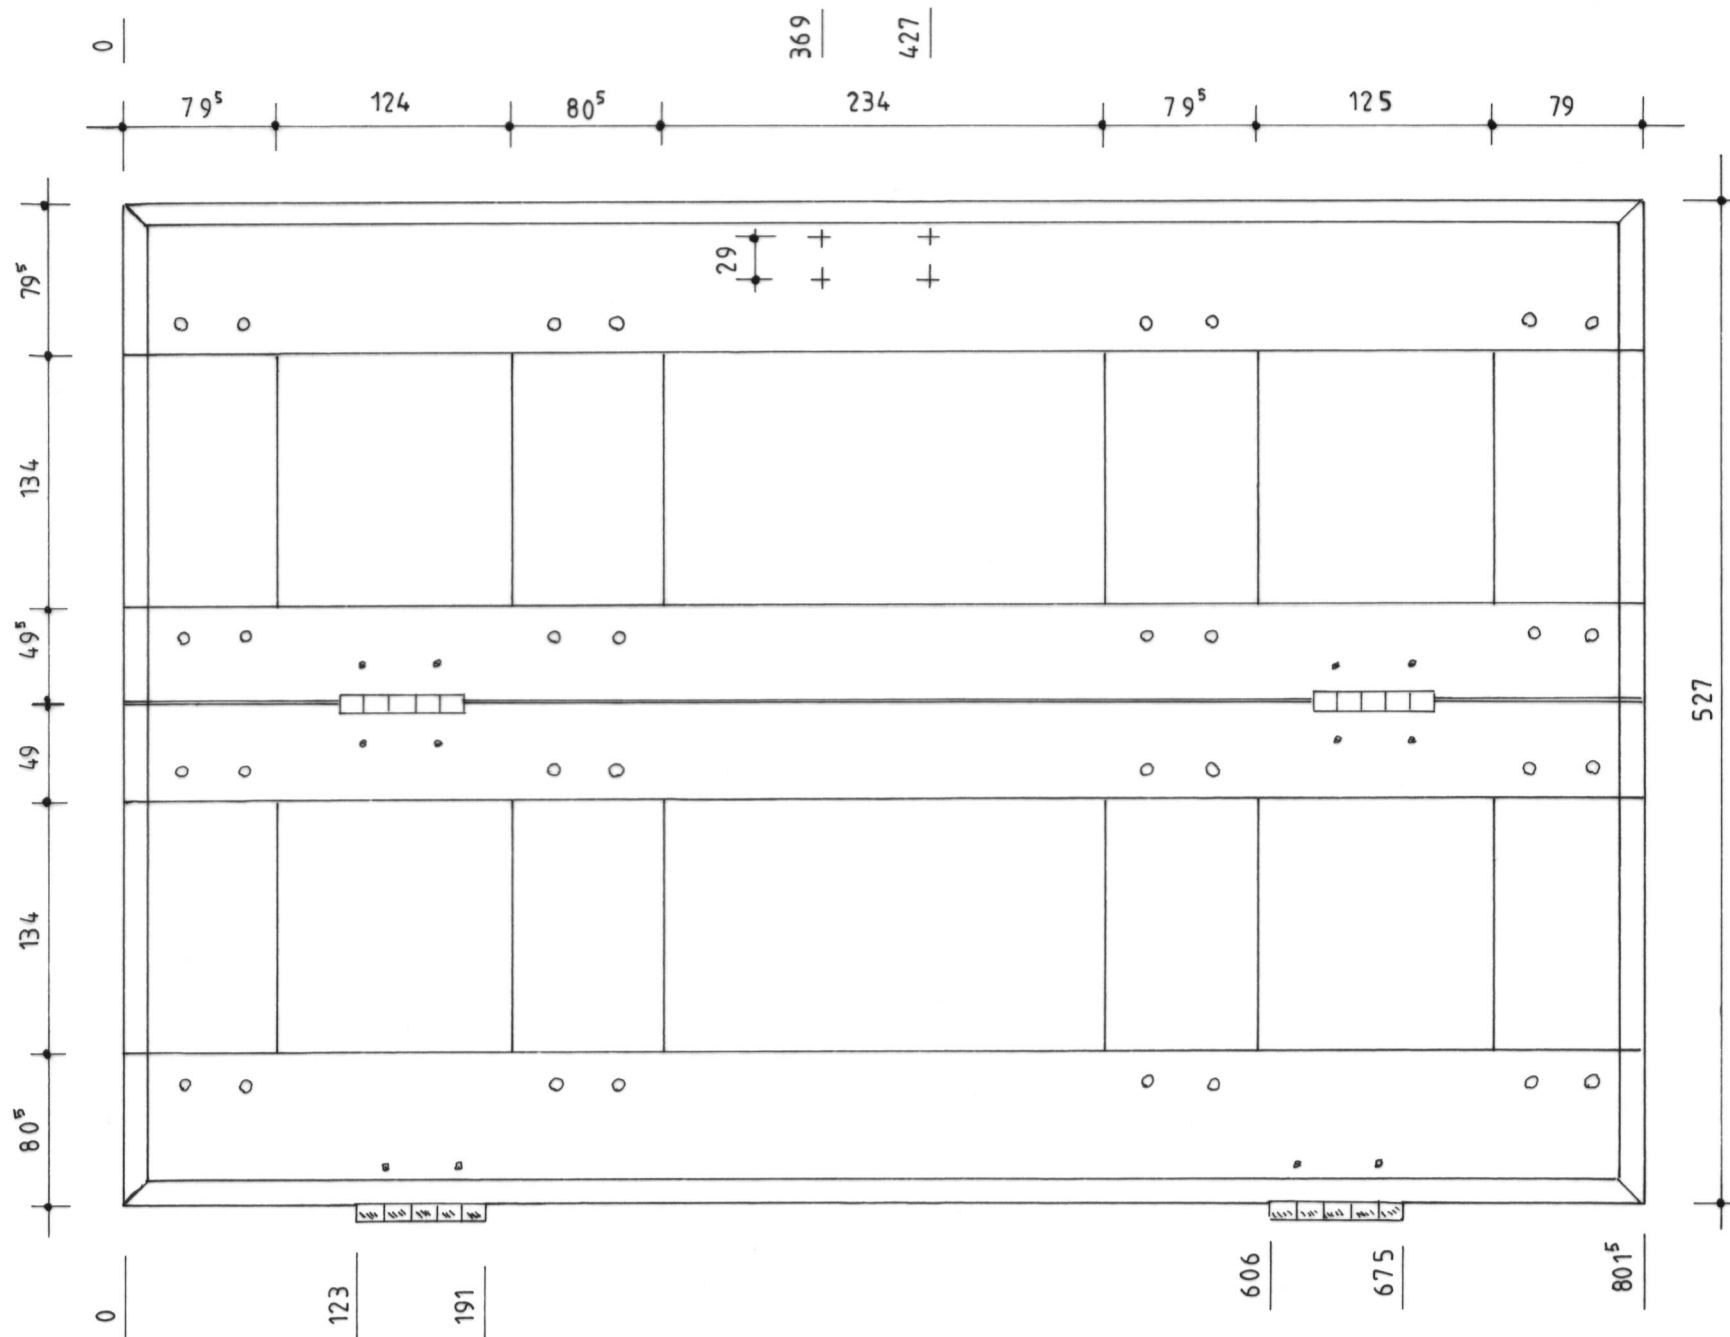

intérieur

BRIERES-LES-SCELLES (Essonne)		Plan n°1 - Croisée A / volet supérieur gauche	
Logis, 63 rue du Petit Brières		A. TIERCELIN	2011
			Etude n°91002