
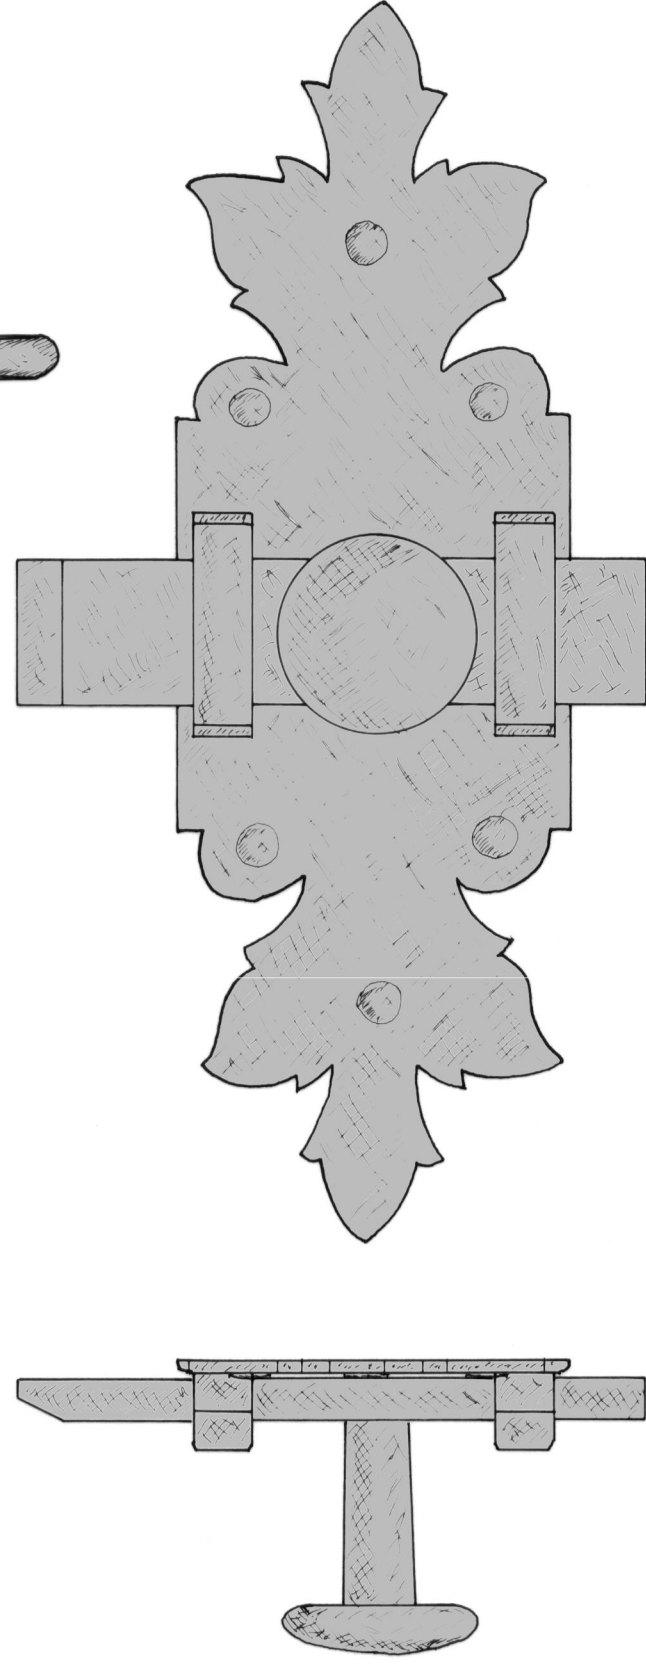
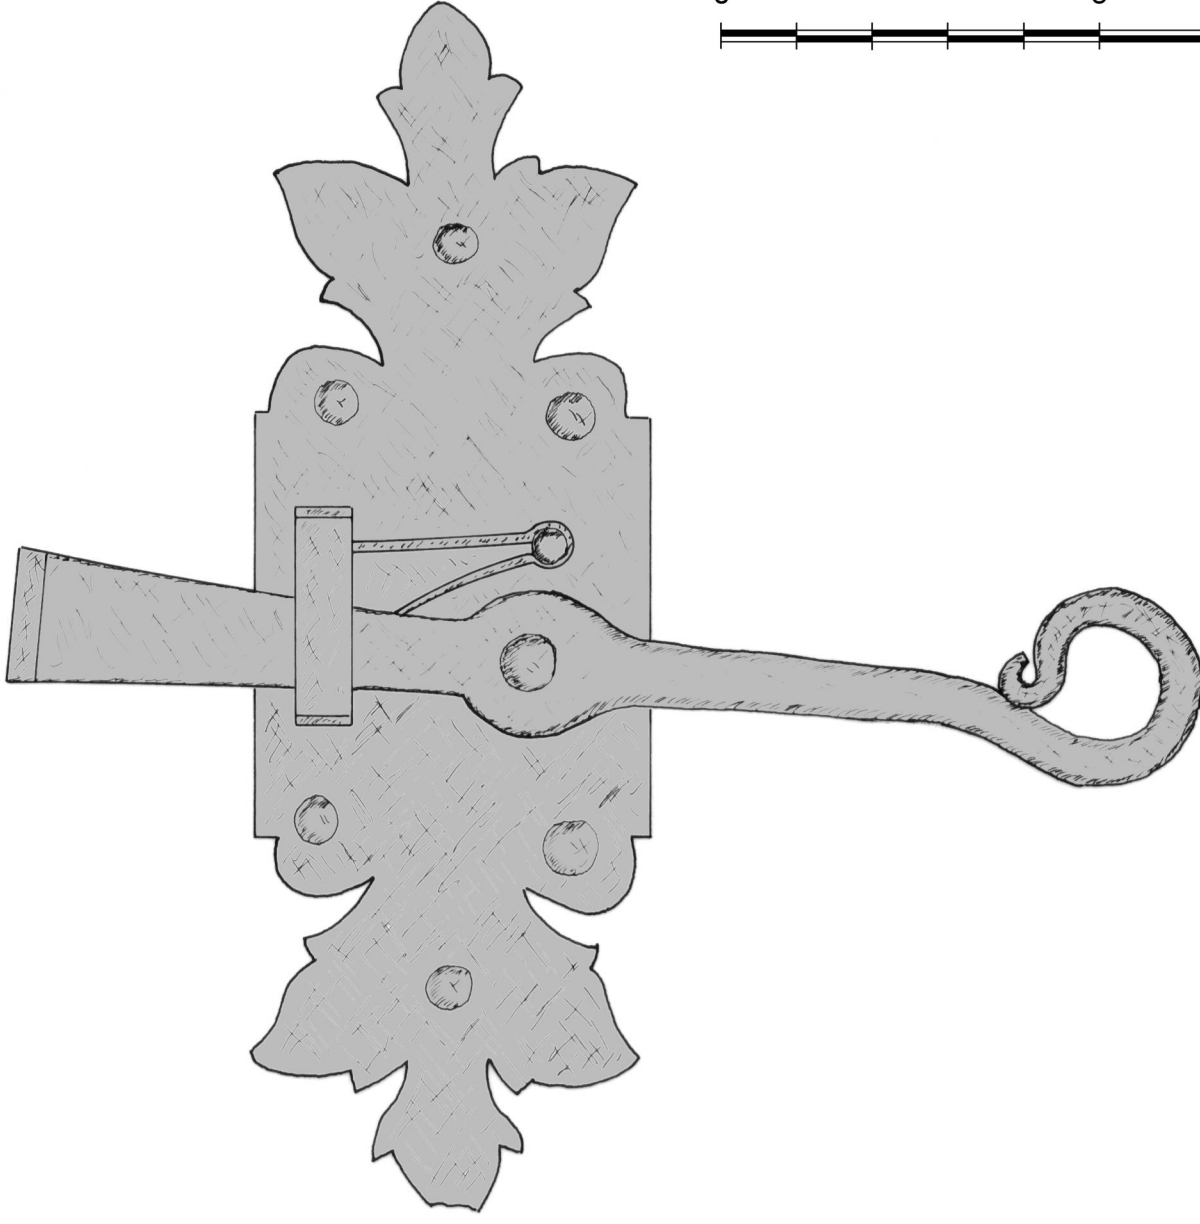
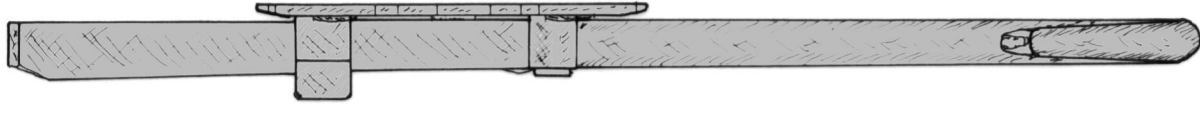


CHÂTEAU-GONTIER (Mayenne)		
Hôtel de Lantivy		
Plan n°4 - Loquet, targette et fiche		
A. TIERCELIN	1998	Étude n°53004

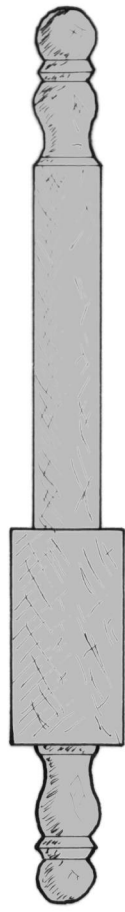

0 5 10 cm

0 5 10 cm