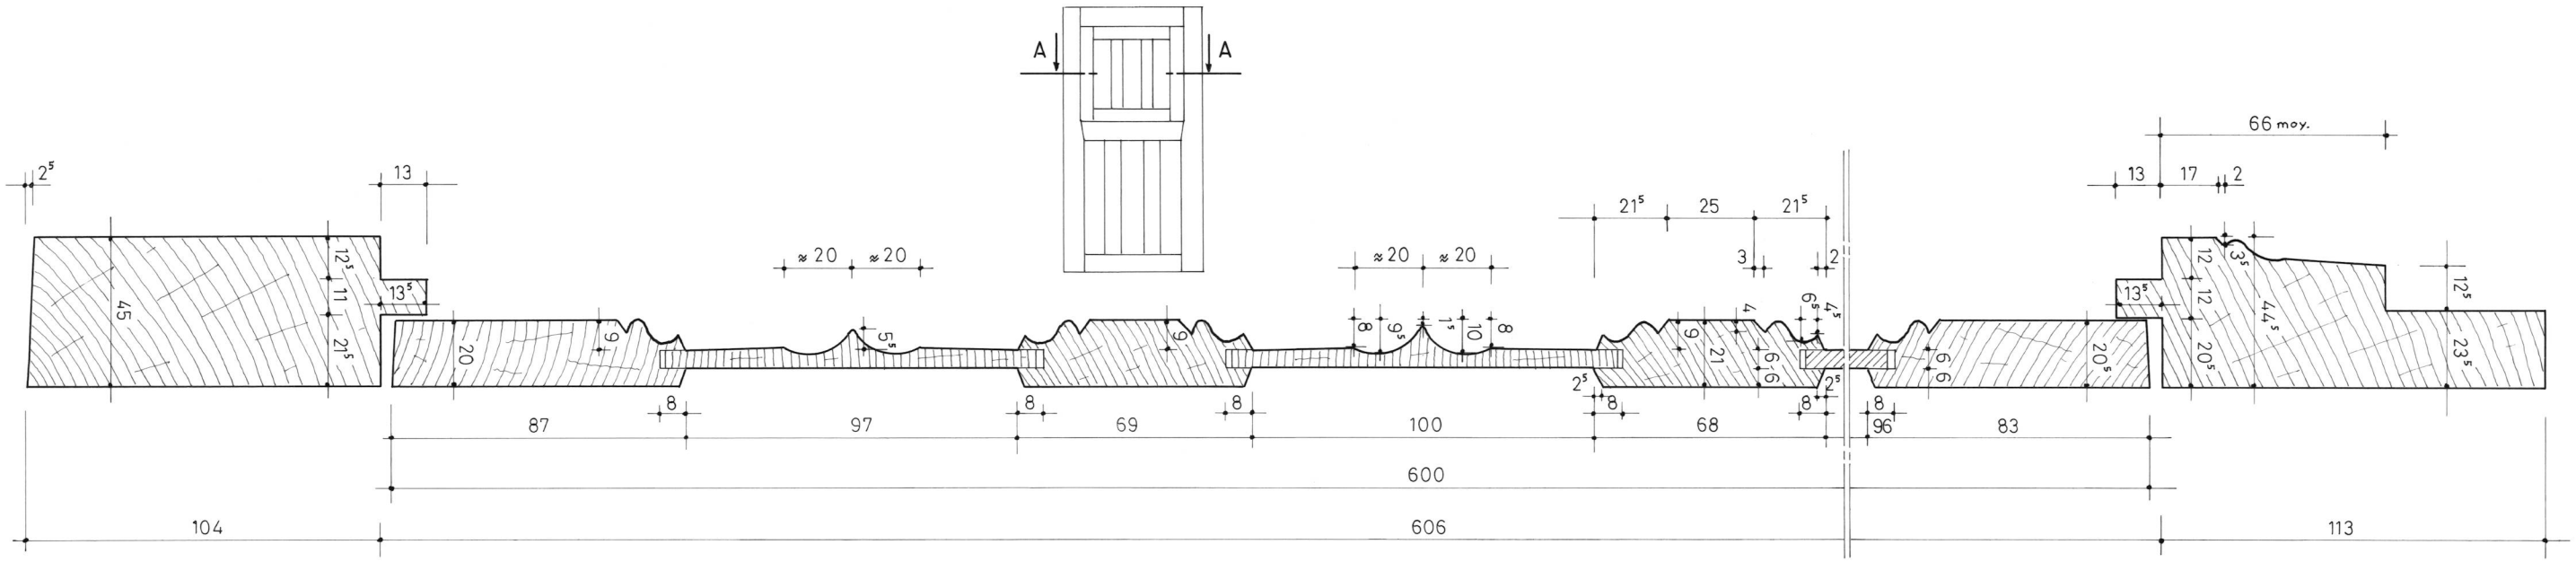

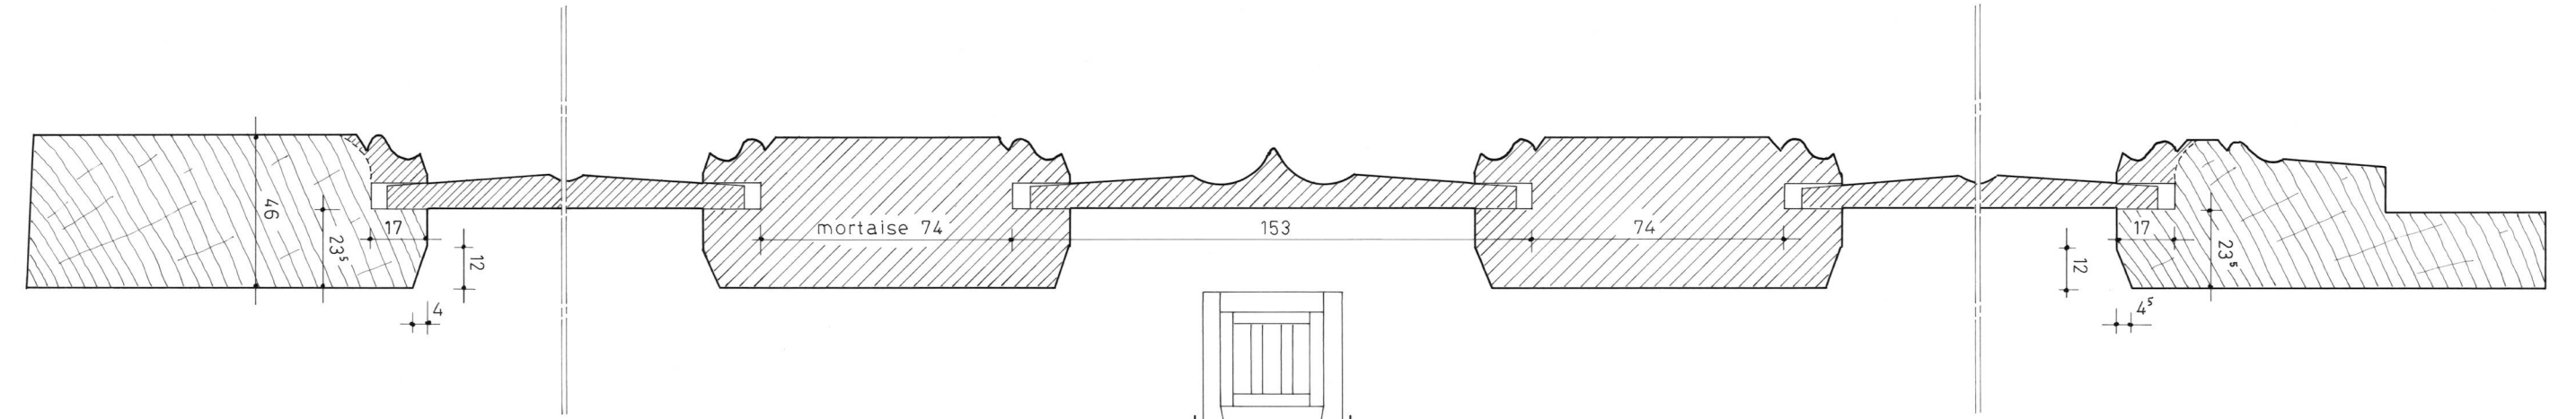

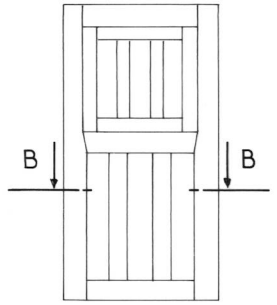

éléments restitués

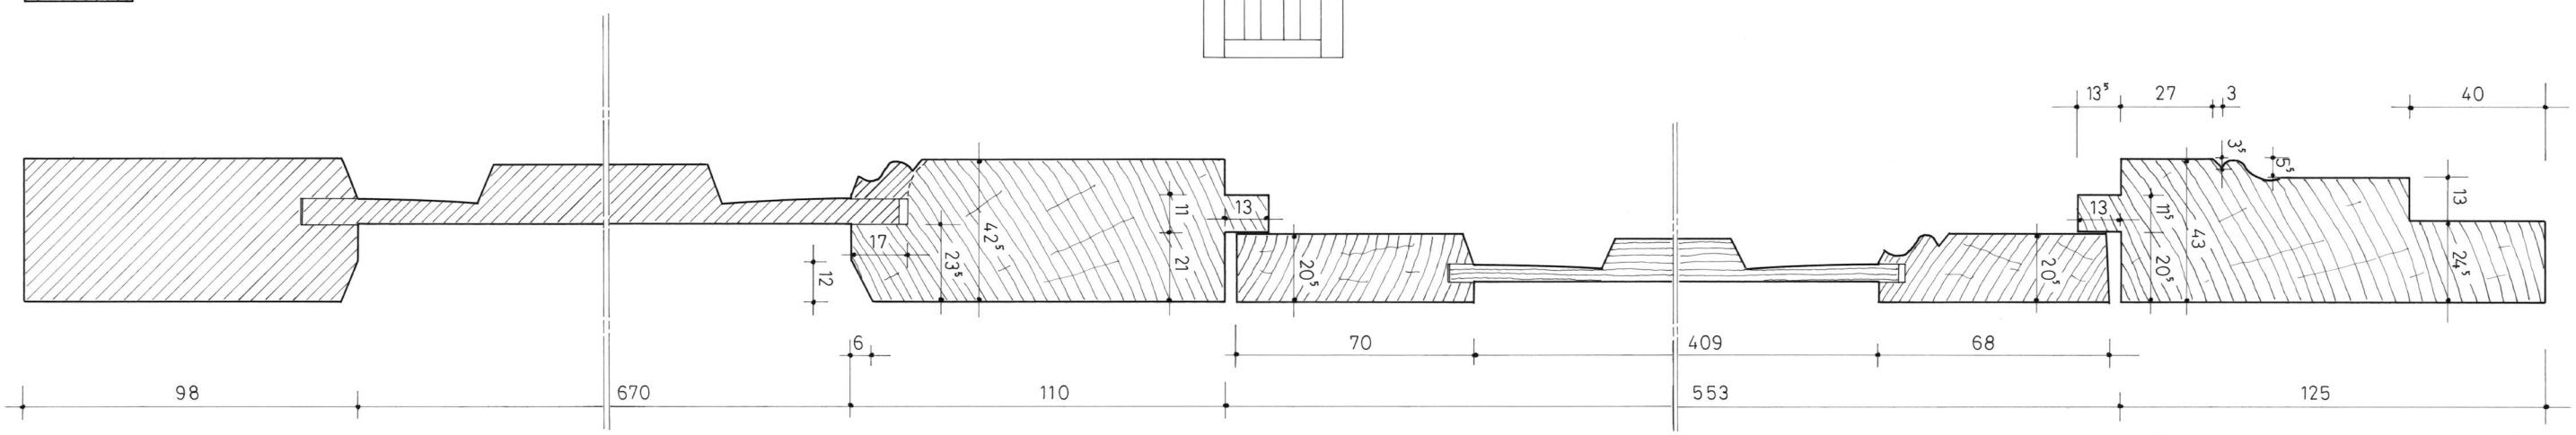

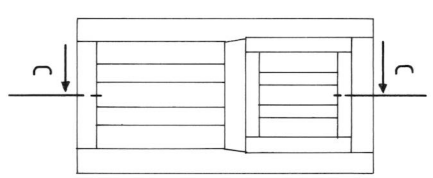

DAUMERAY (Maine-et-Loire)	Plan n°5 - Croisée A / sections		
Ancien prieuré	A. TIERCELIN	2011	Etude n°49006