



loquet (châssis B)

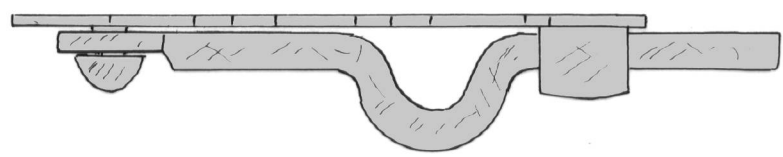

loquet (châssis A)

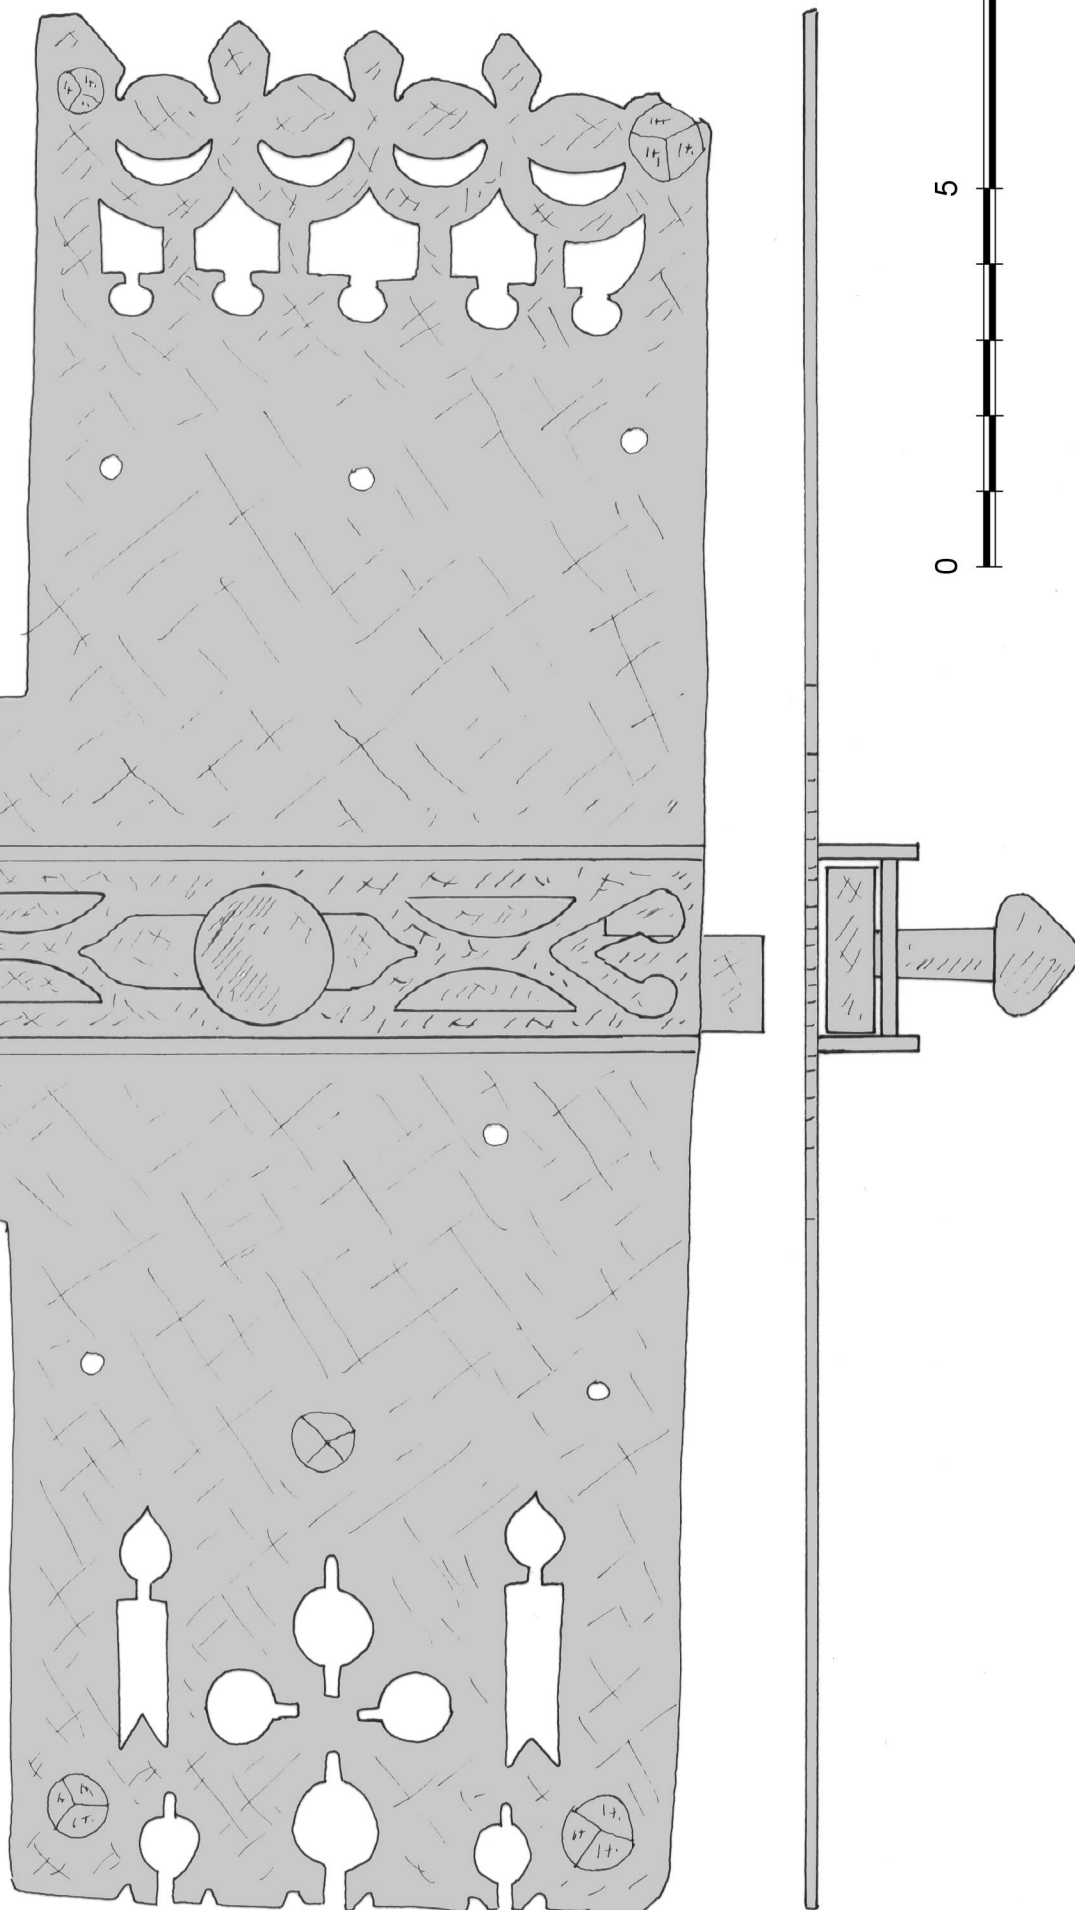

targette (châssis A)



DAUMERAY (Maine-et-Loire)		
Ancien prieuré		
Plan n°11 - Châssis A et B / serrurerie		
A. TIERCELIN	2011	Etude n°49006