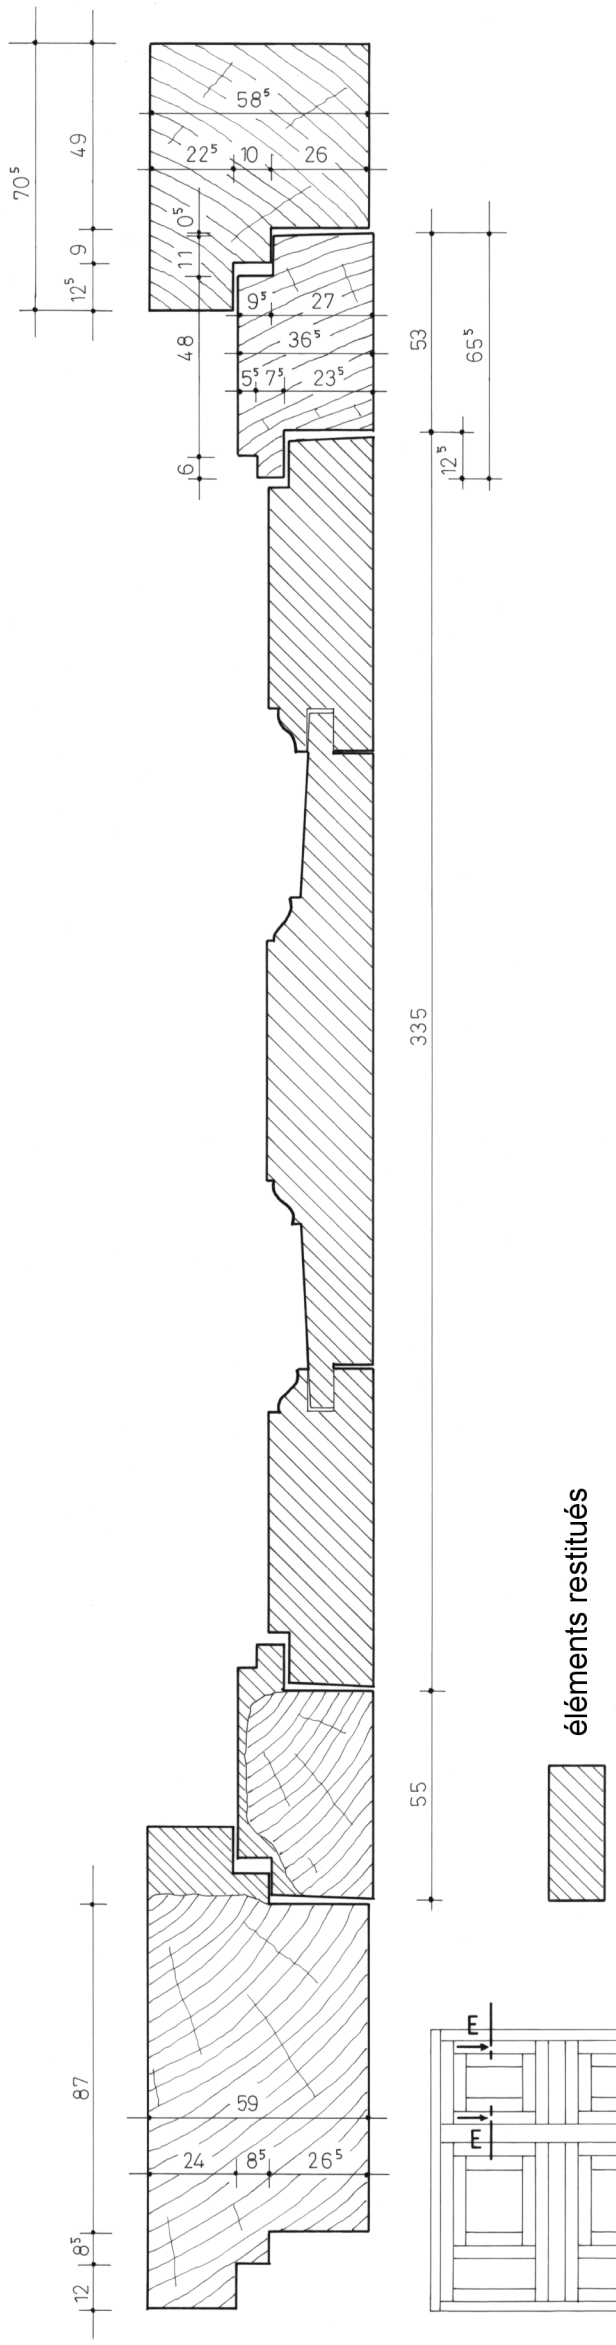

éléments restitués

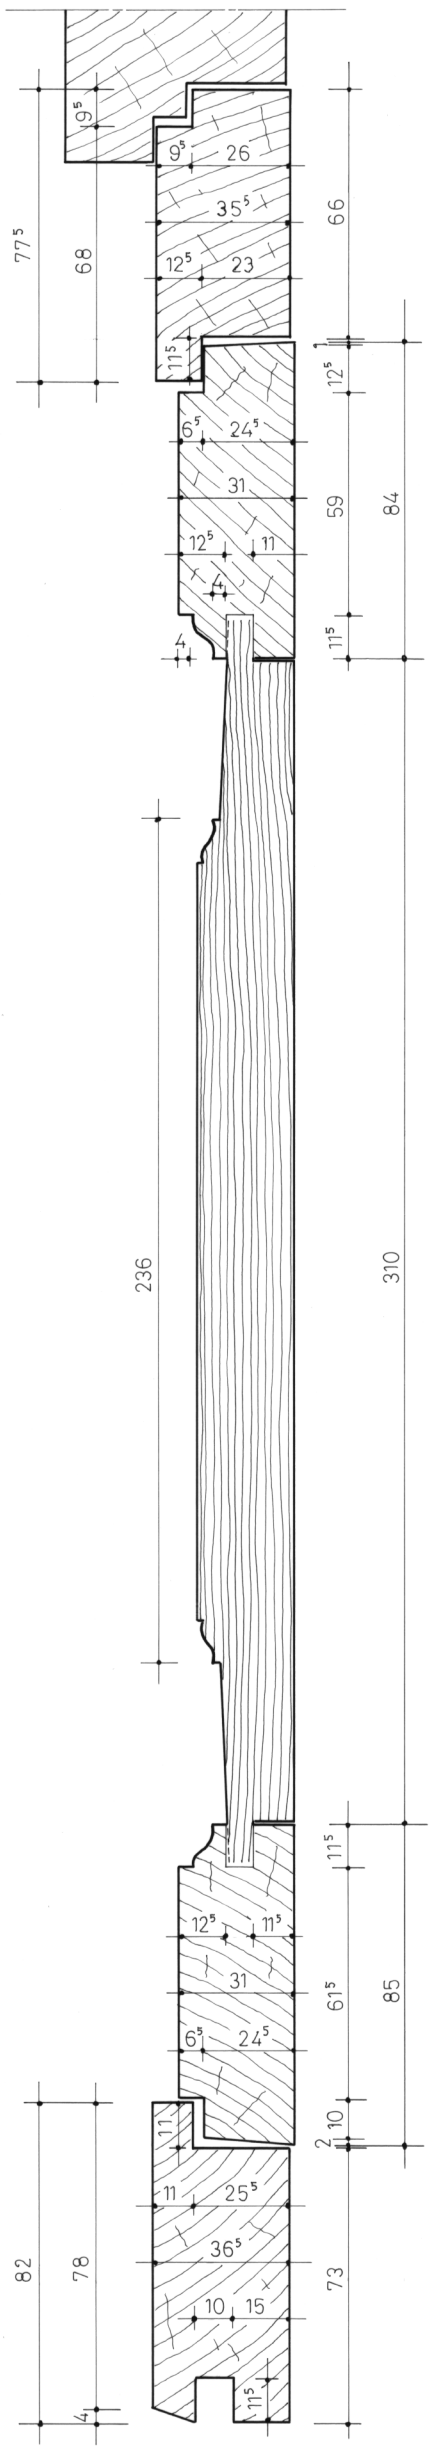

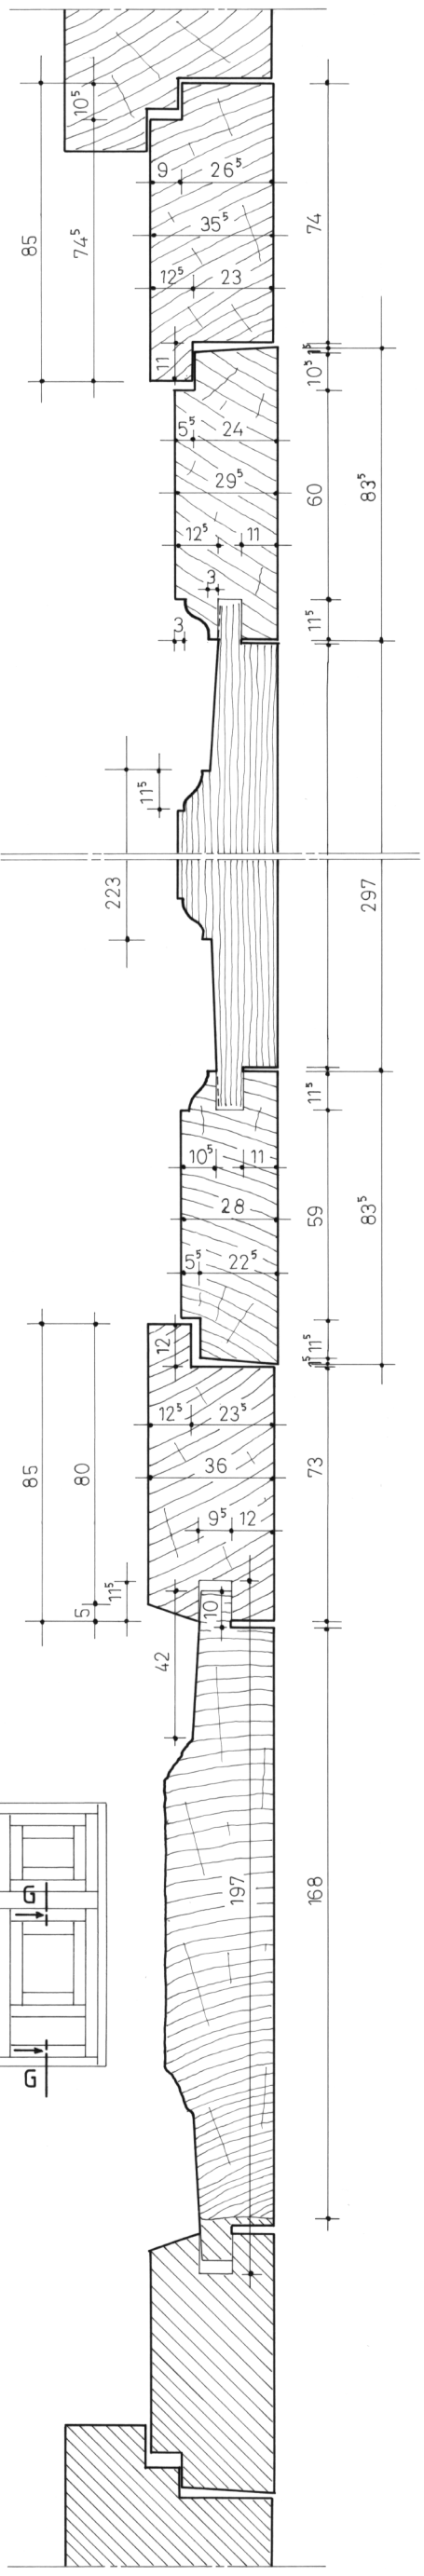

Région de FLERS (Orne)		
Manoir		
Plan n°4 - Sections verticales		
A. TIERCELIN	2007	Etude n°61002