
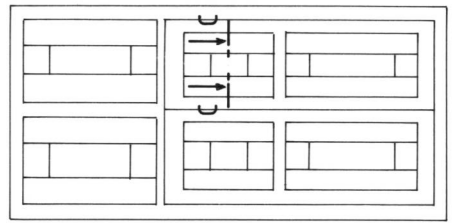
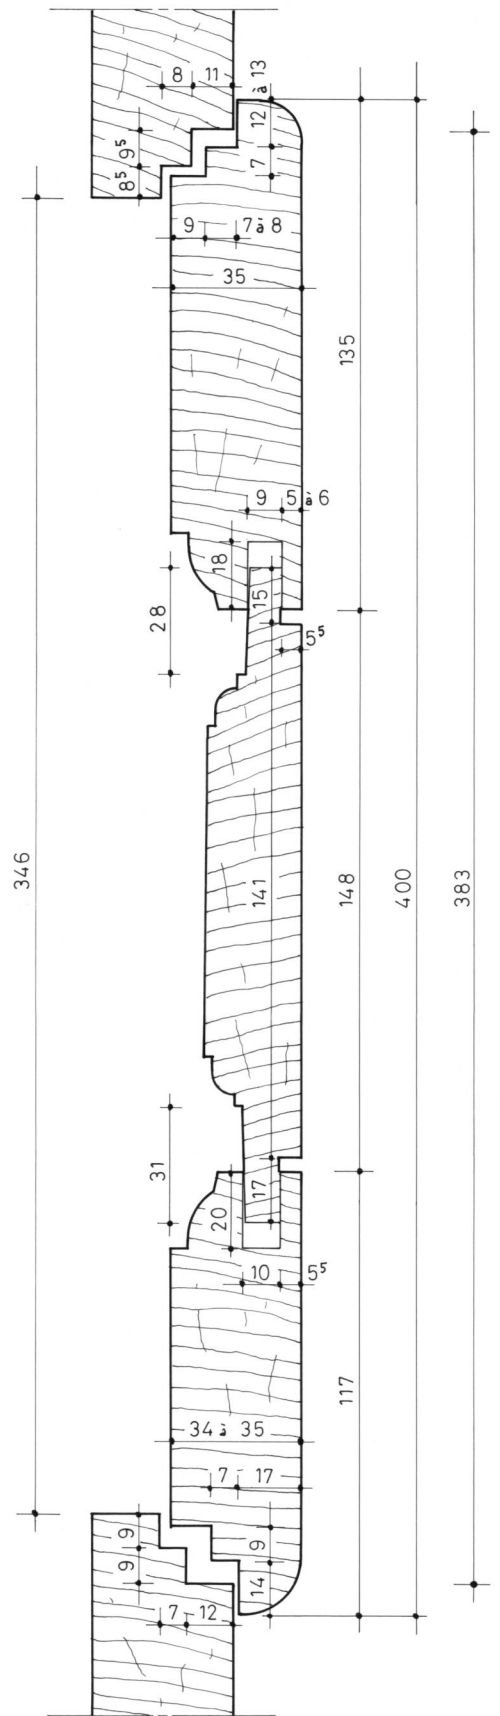
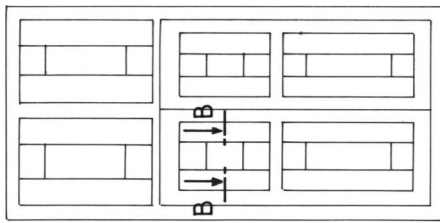
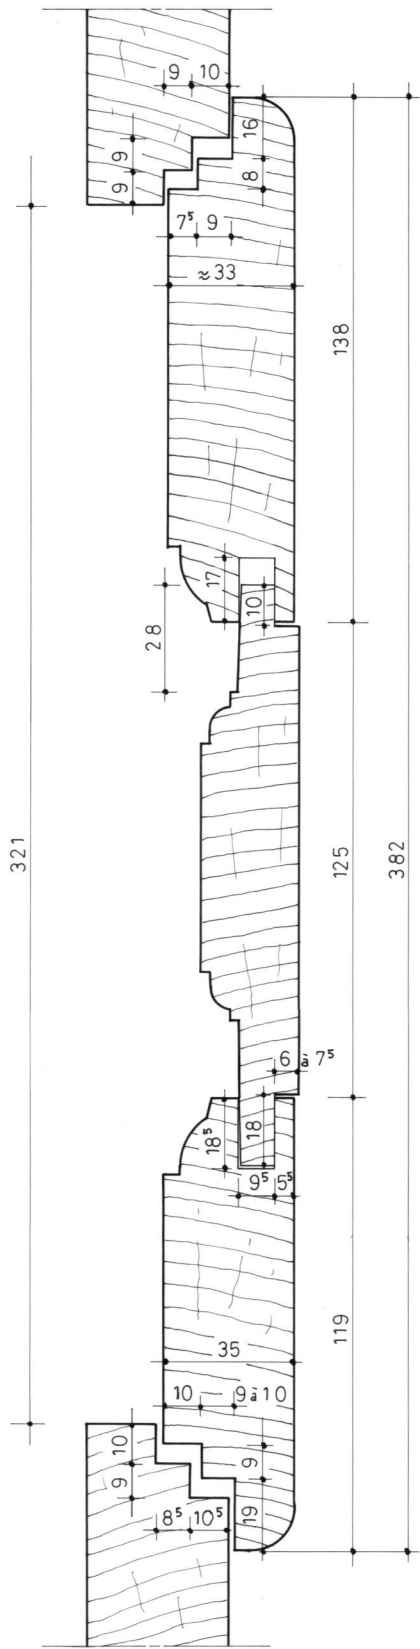


Eléments restitués

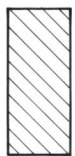

GOURHEL (Morbihan)		
Manoir de la Cour		
Plan n°4 - Croisée A / sections horizontales		
A. TIERCELIN	1996	Etude n°56004