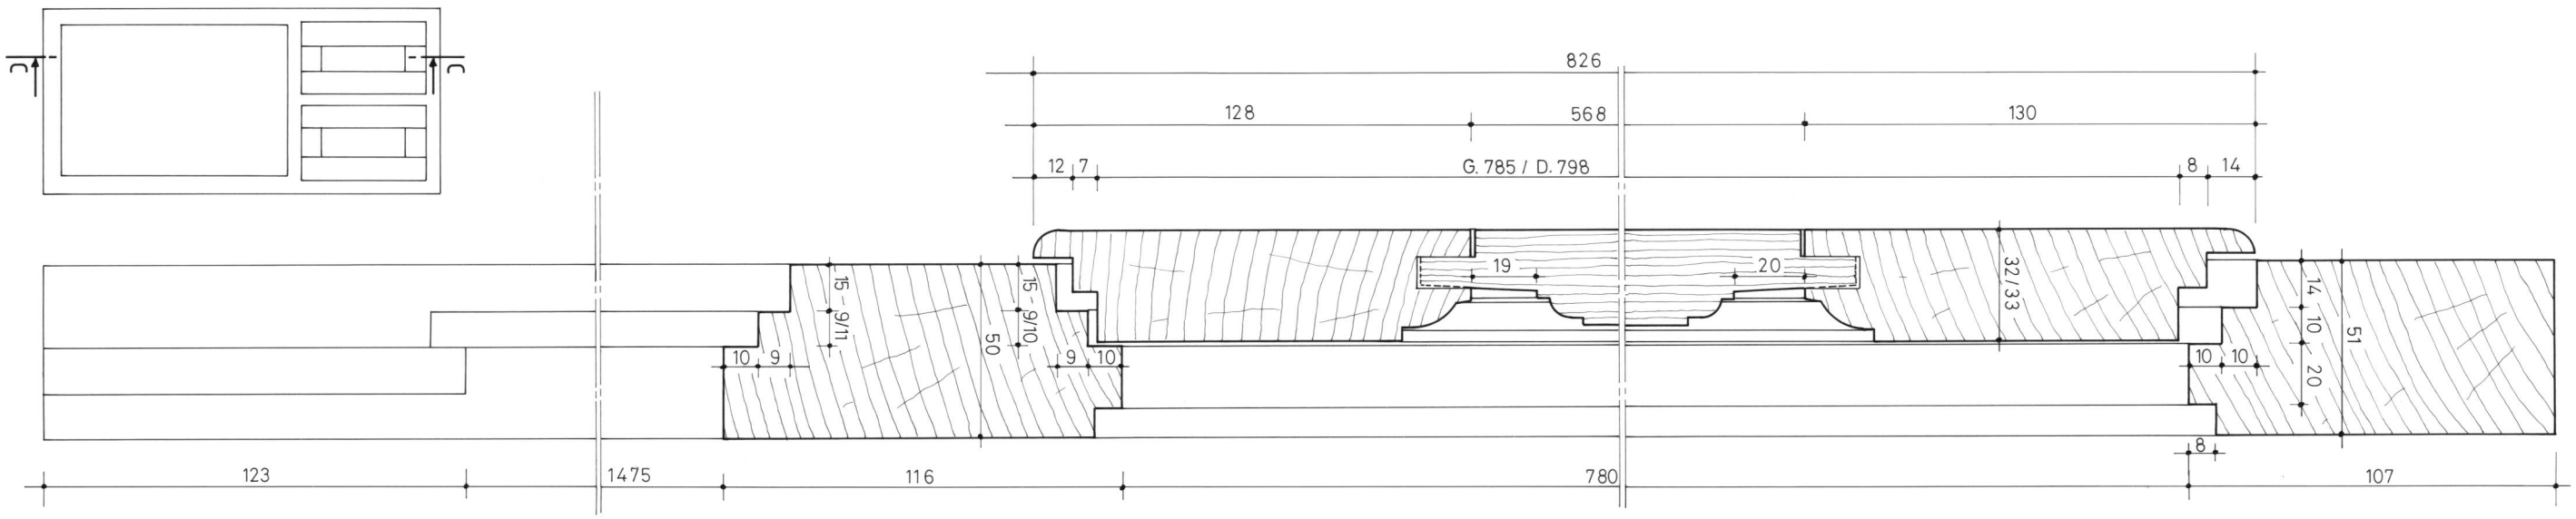

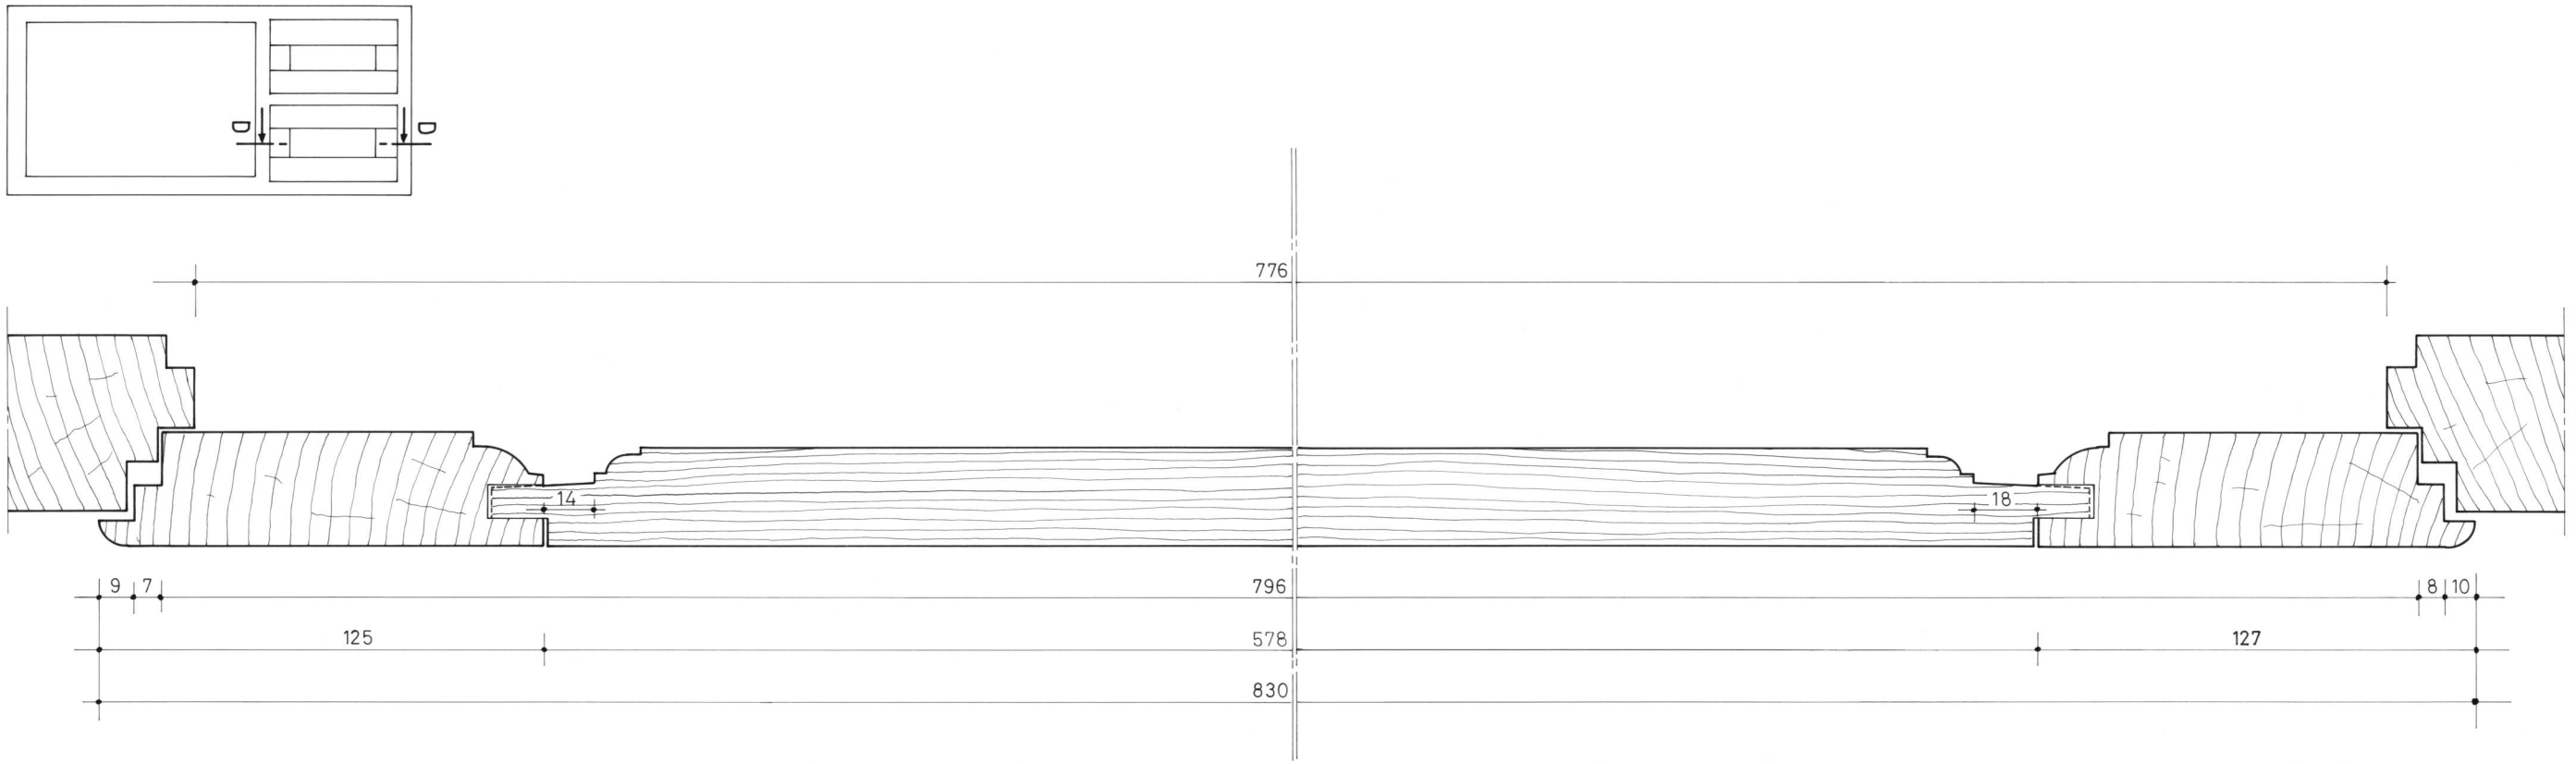

GOURHEL (Morbihan)	Plan n°11 - Croisée B / sections verticales		
Manoir de la Cour	A. TIERCELIN	1996	Etude n°56004