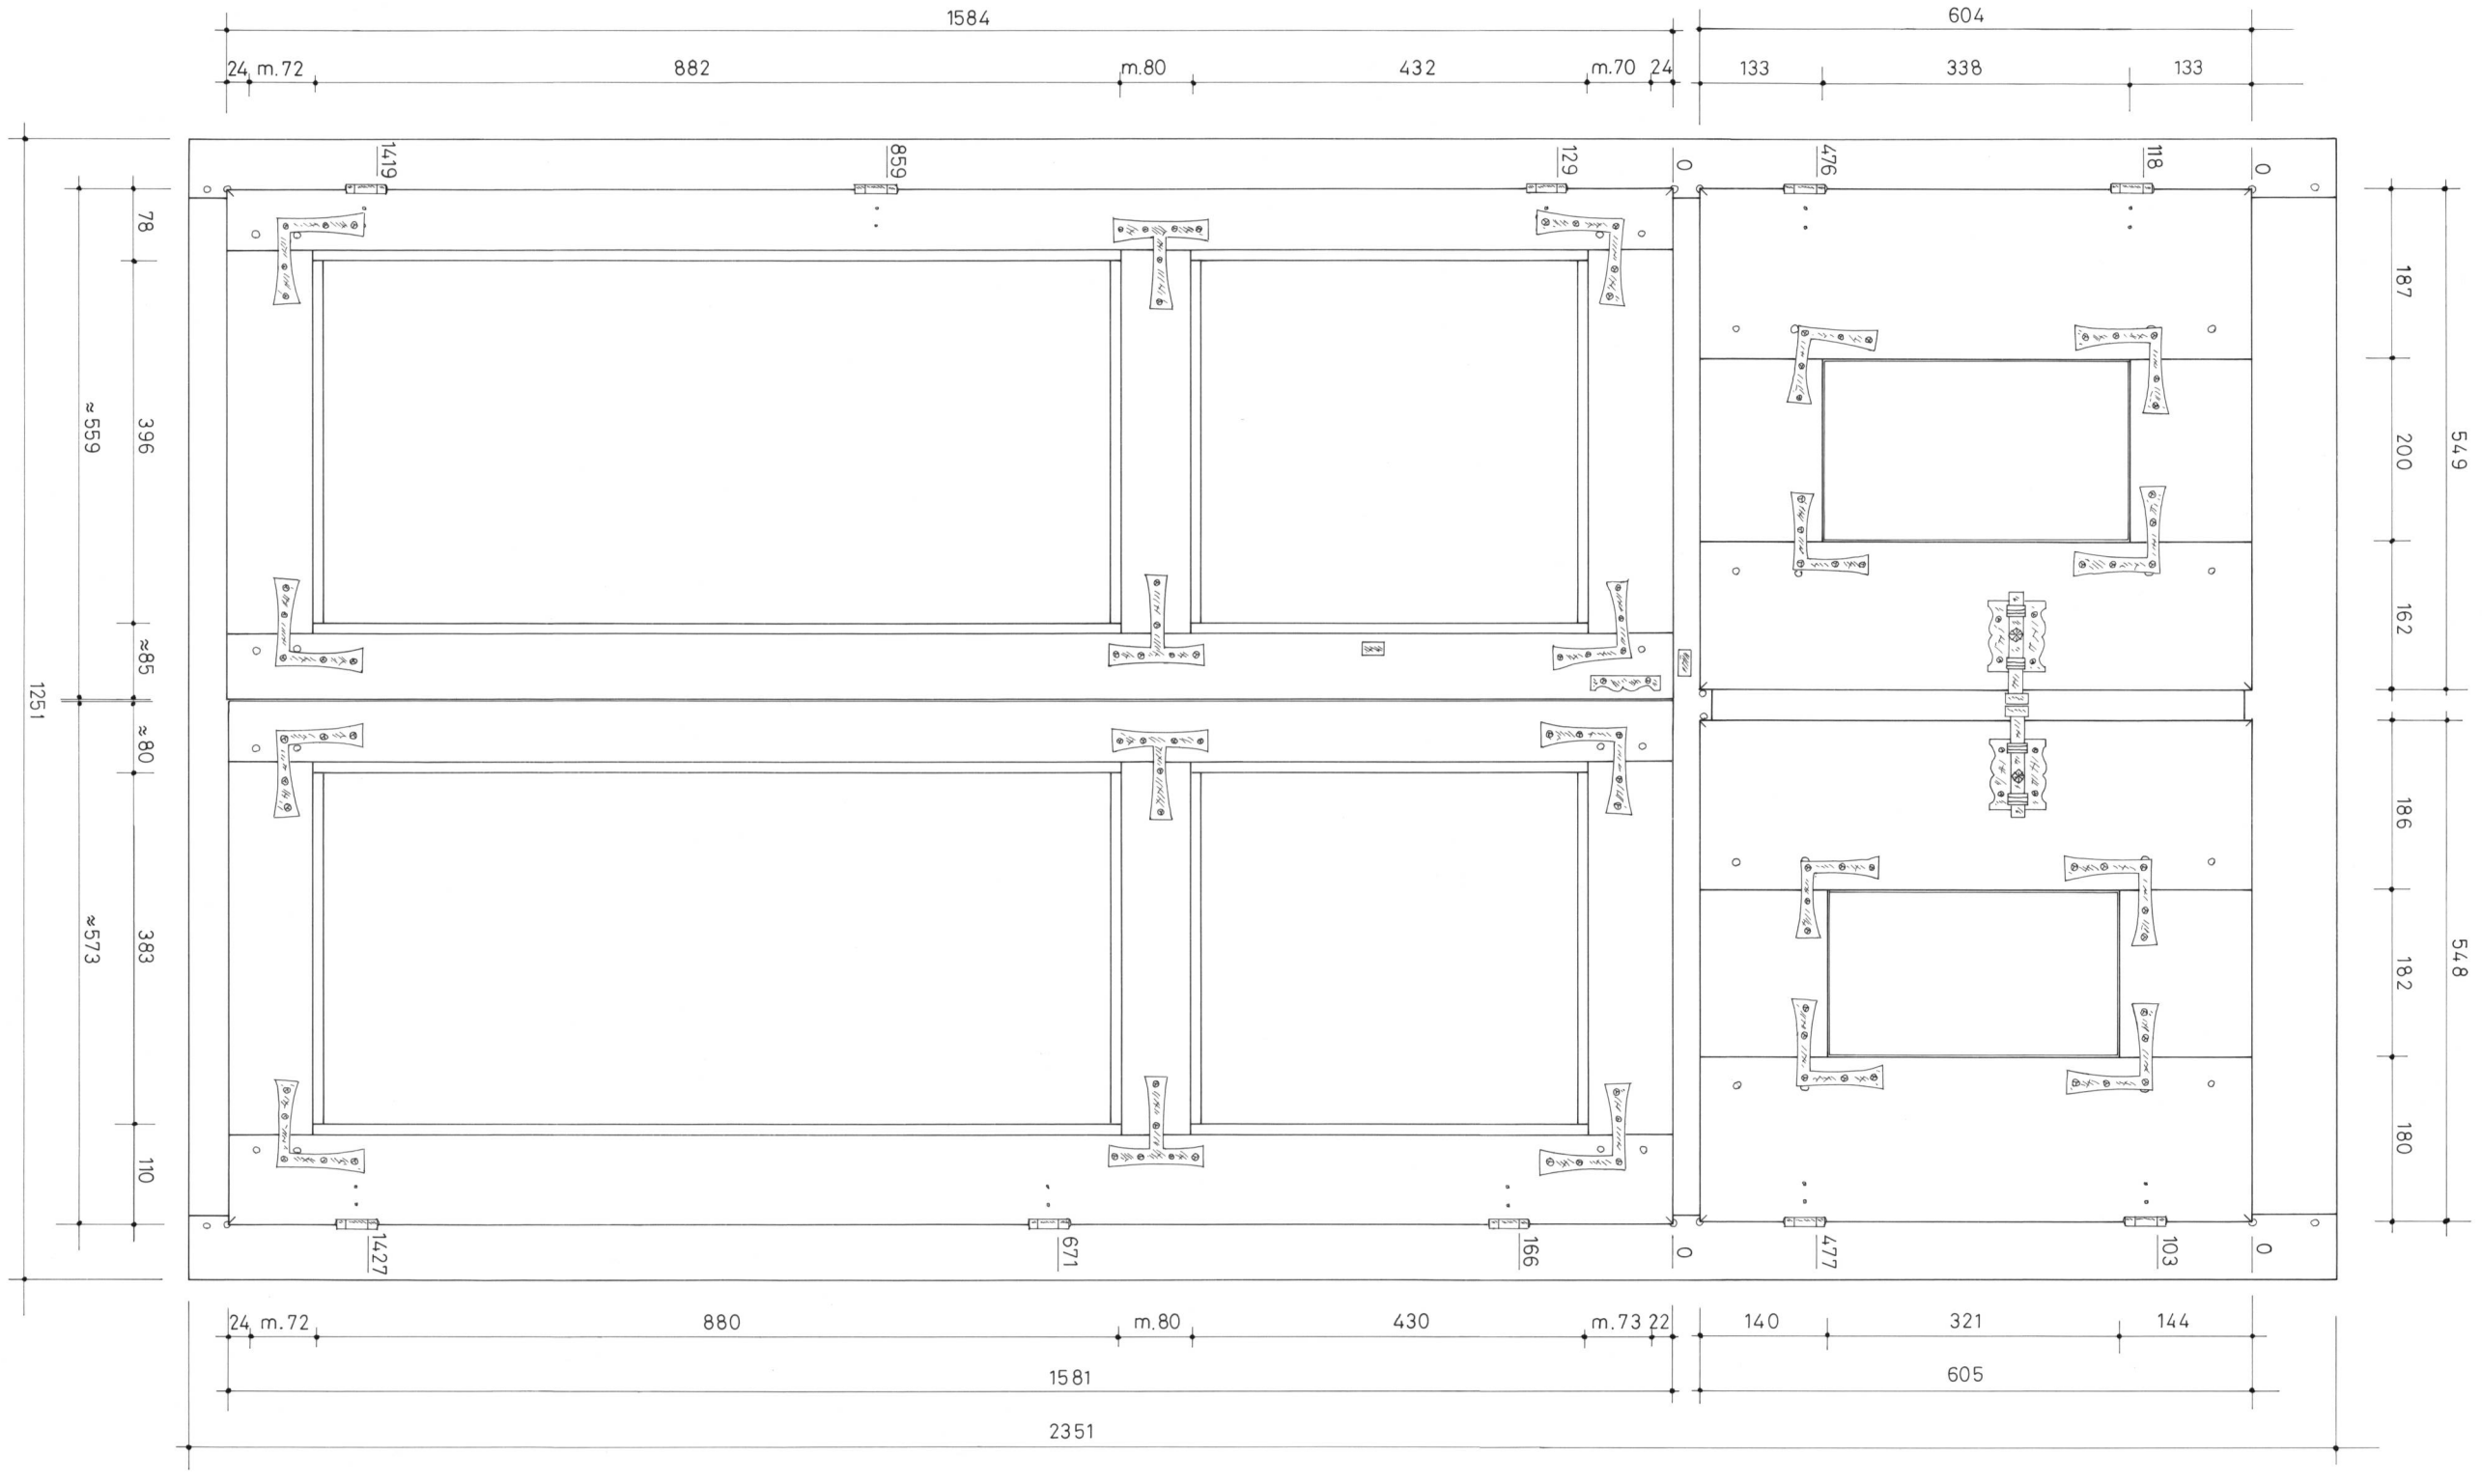

Eléments restitués

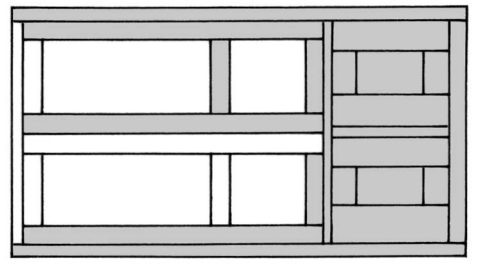

GOURHEL (Morbihan)	Plan n°13 - Croisée C / élévation intérieure		
Manoir de la Cour	A. TIERCELIN	1996	Etude n°56004