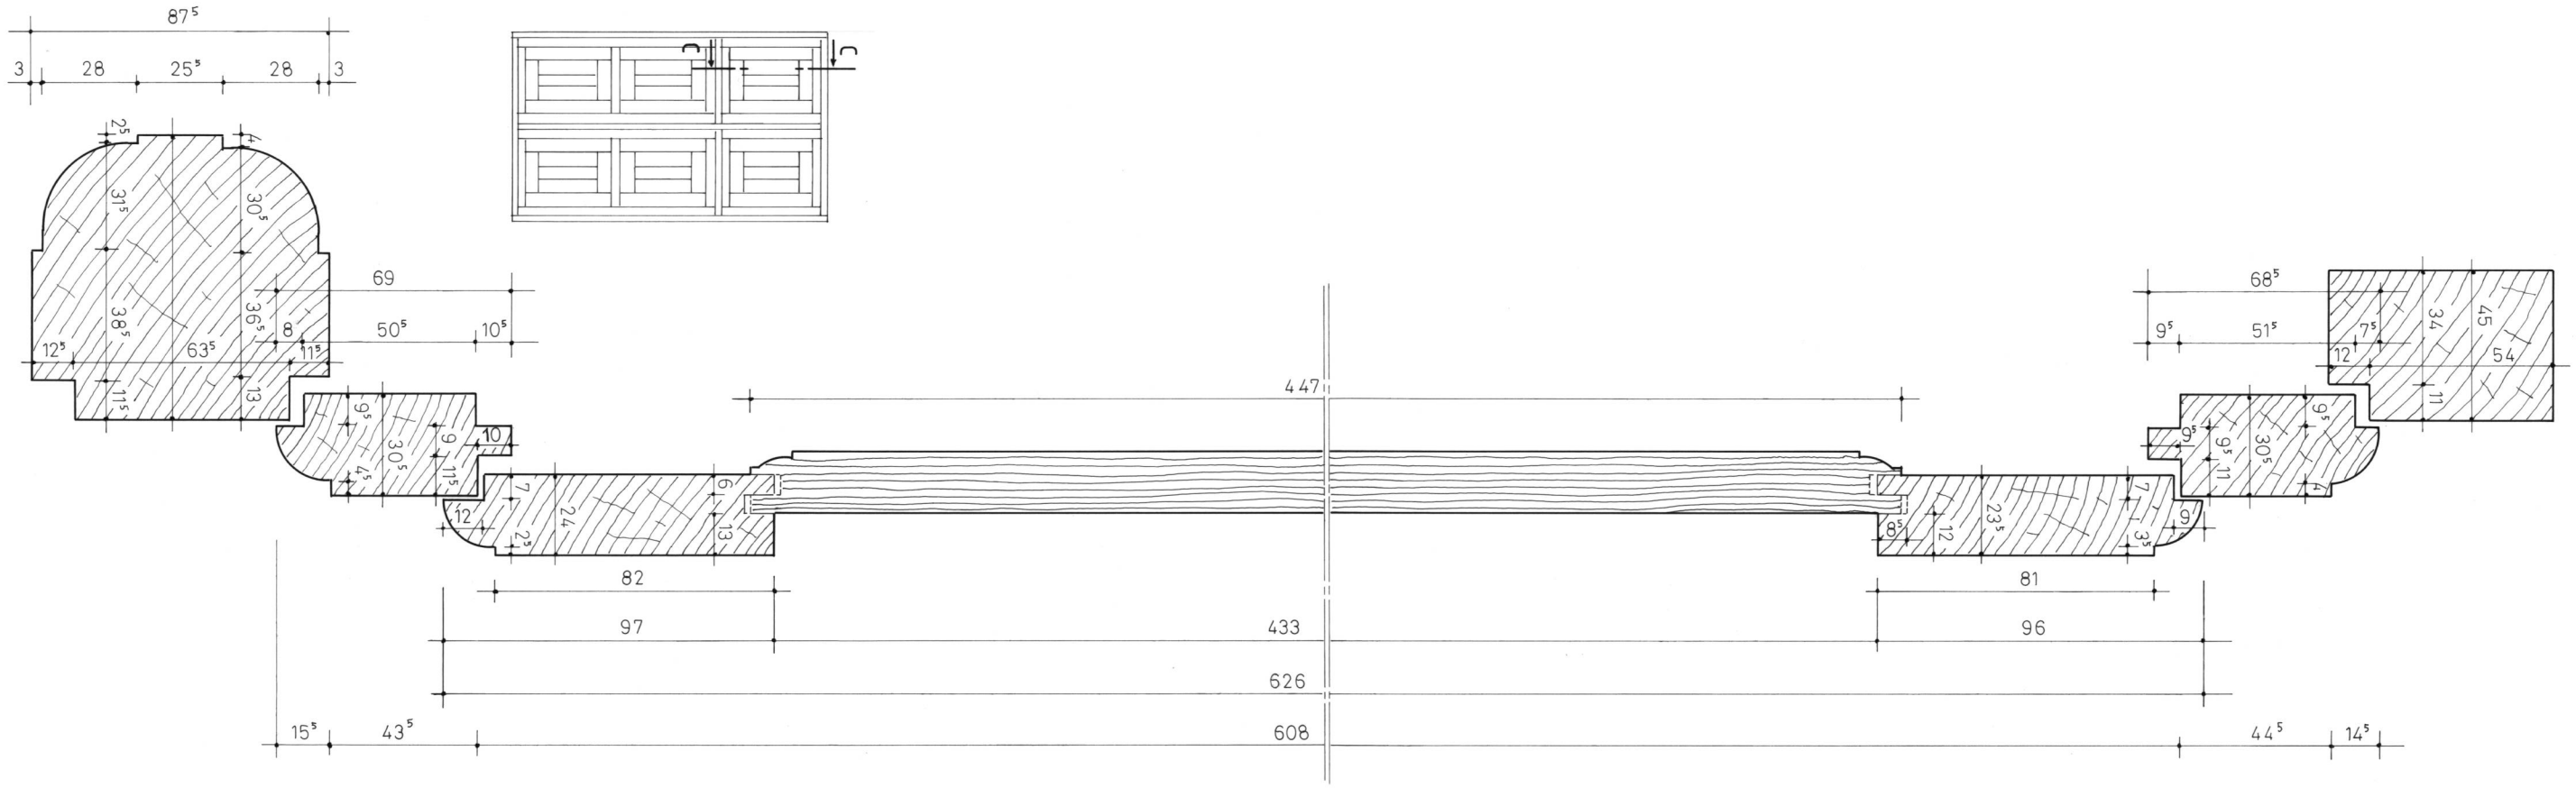

Eléments restaurés

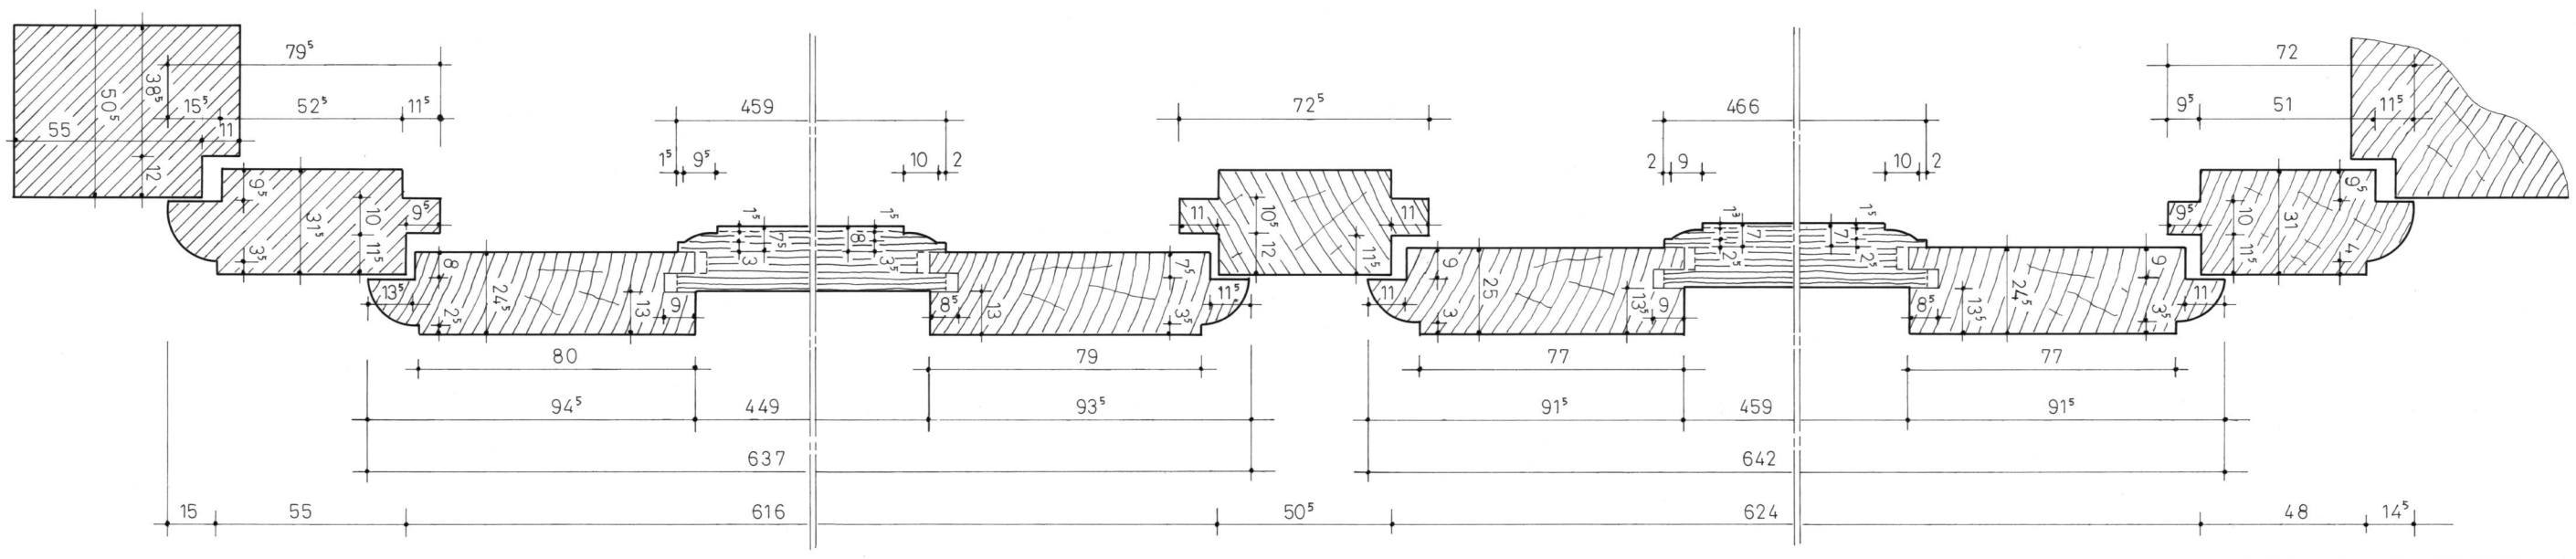

GOUVIX (Calvados)	Planche n°4 - Sections verticales		
Château d'Outrelaise	A. TIERCELIN	2009	Etude n°14007