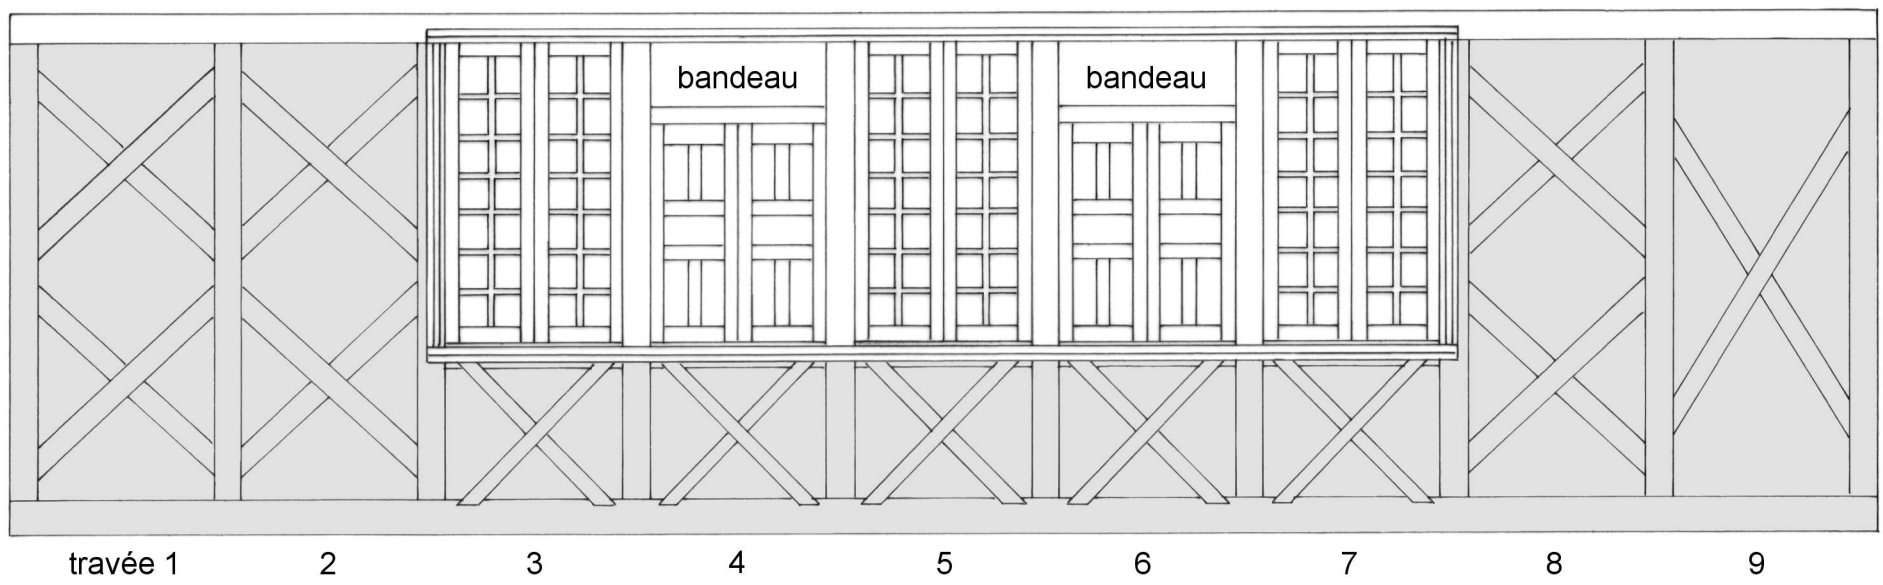
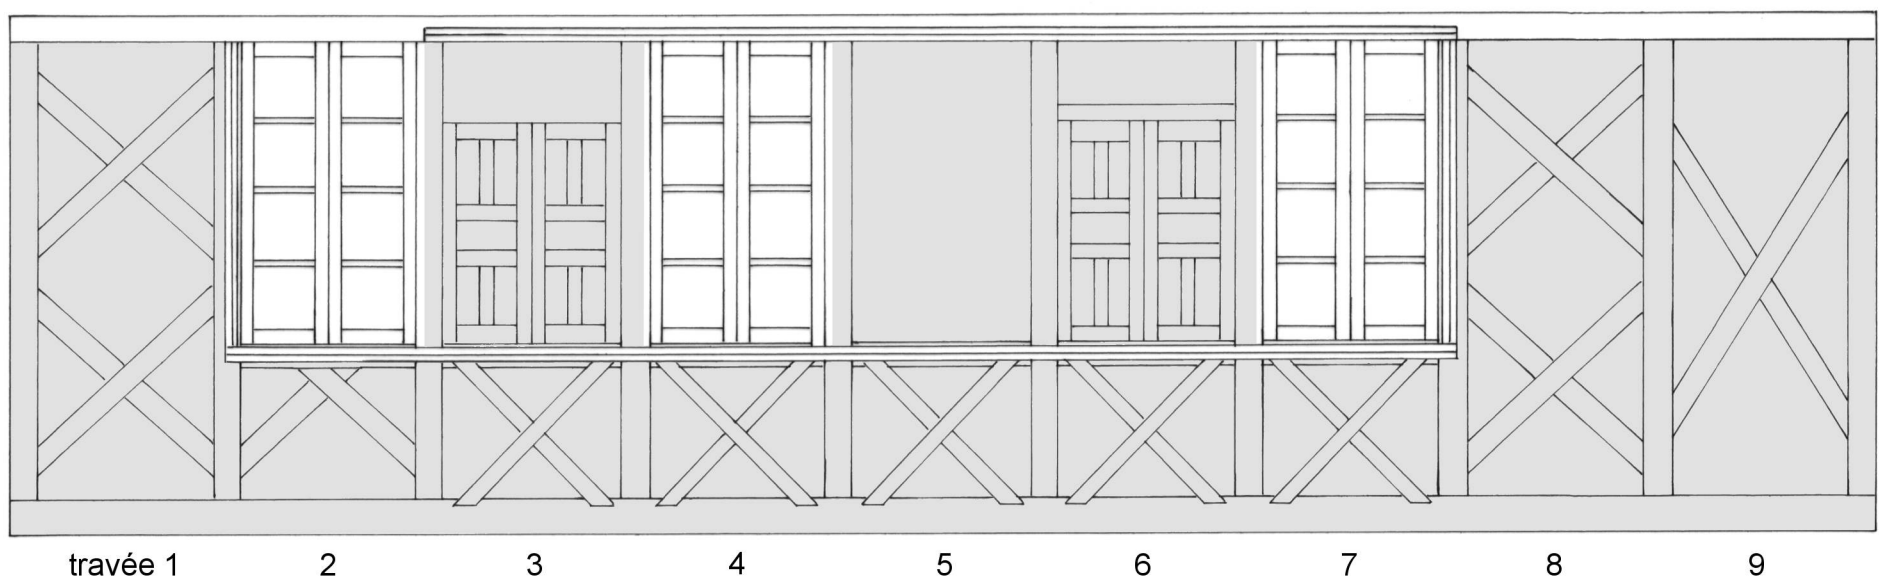


**Schéma 1**




**Schéma 2**



**Schéma 3**

Plan sans échelle

 Etendue du revêtement de façade

LE FAOU (Finistère)		Plan n°4 - Pan de bois (évolutions)		
Maison		A. TIERCELIN	1999	Etude n°29001