


3354

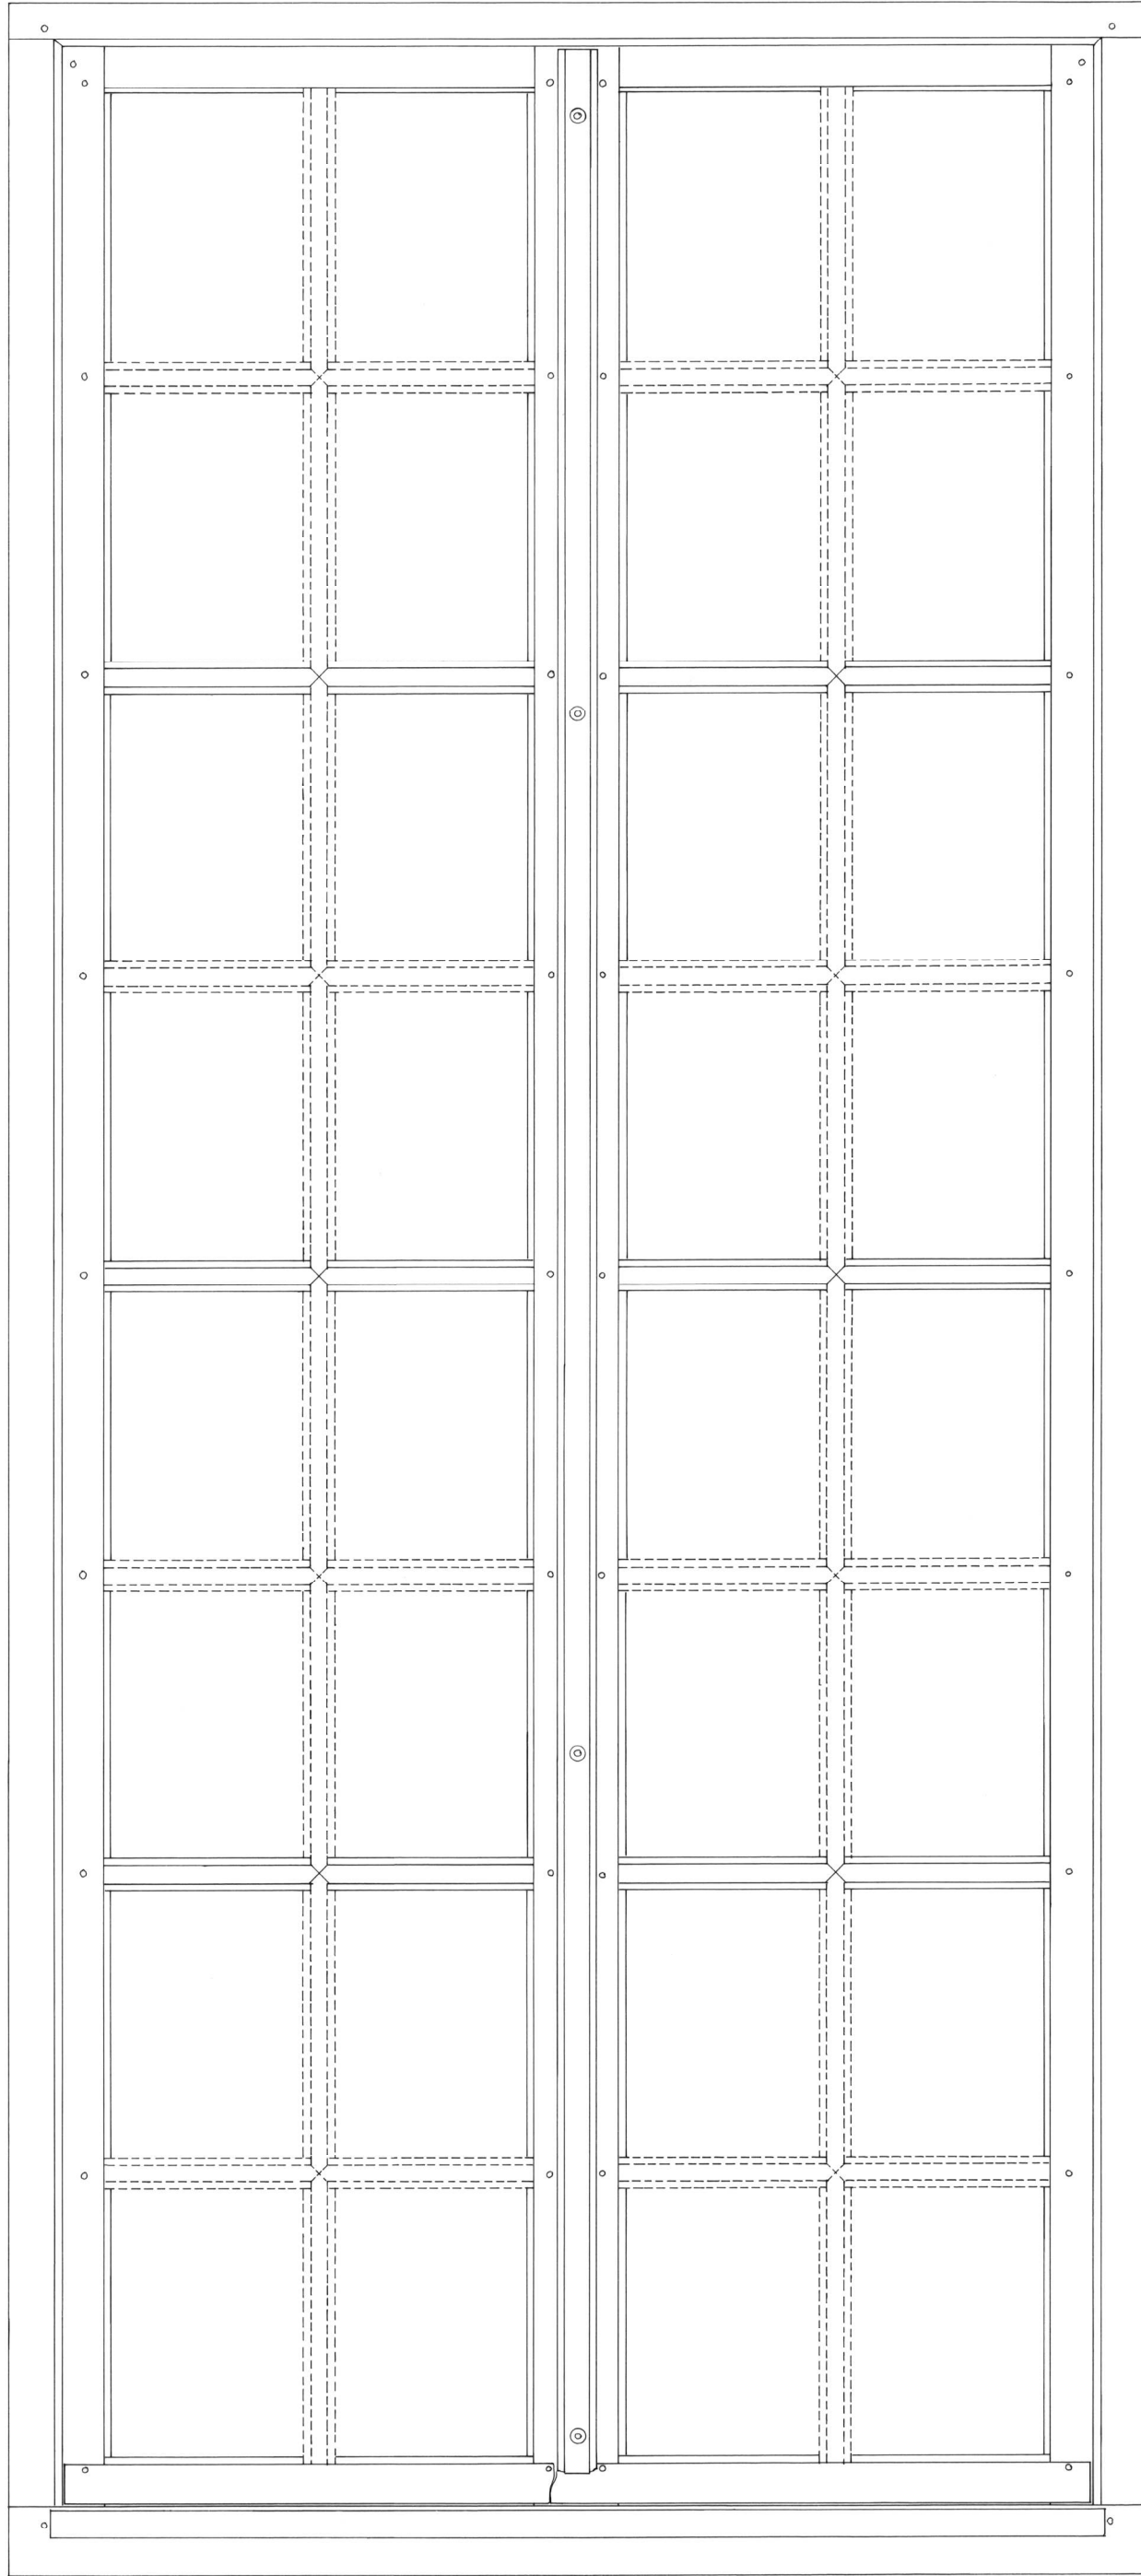

1487

MAGNY-EN-BESSIN (Calvados)	Plan n°7 - Croisée / type 3 (élévation ext.)		
Château	A. TIERCELIN	2016	Etude n°14018