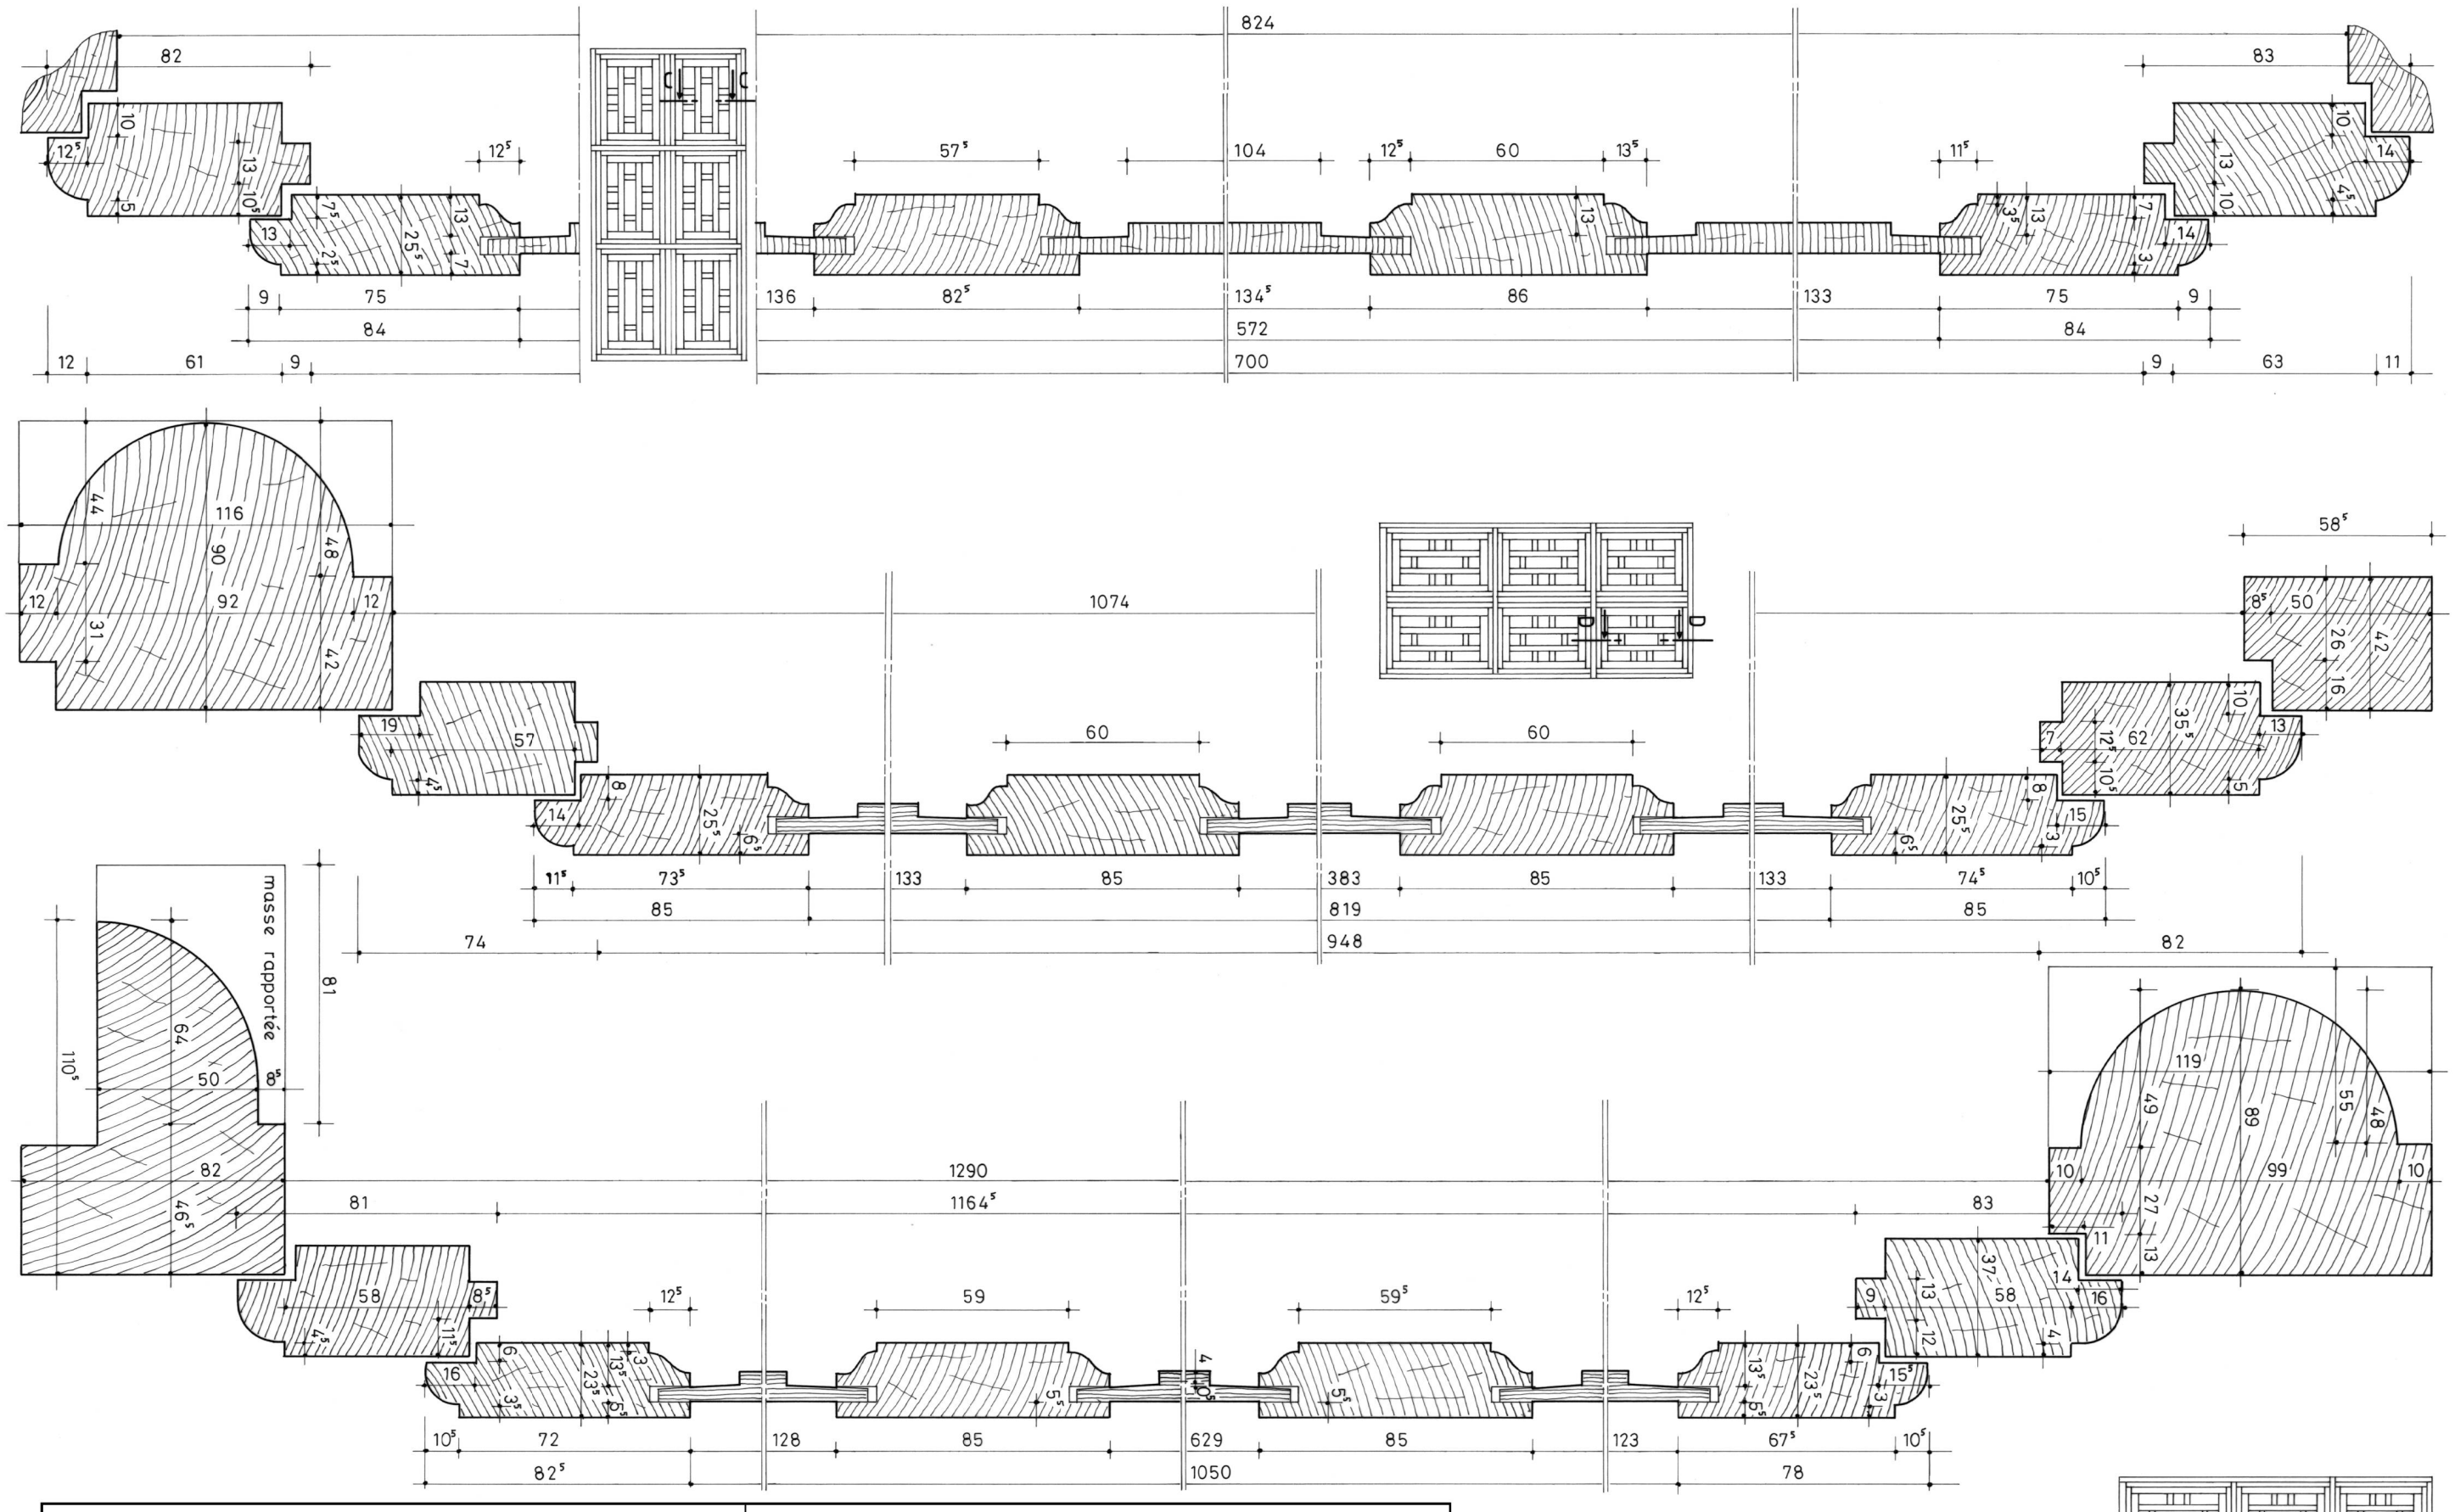

MAINCY (Seine-et-Marne)	Plan n°15 - Croisée RdC 26 / sections		
Château de Vaux-le-Vicomte	A. TIERCELIN	2012	Etude n°77001