
 Sections restituées

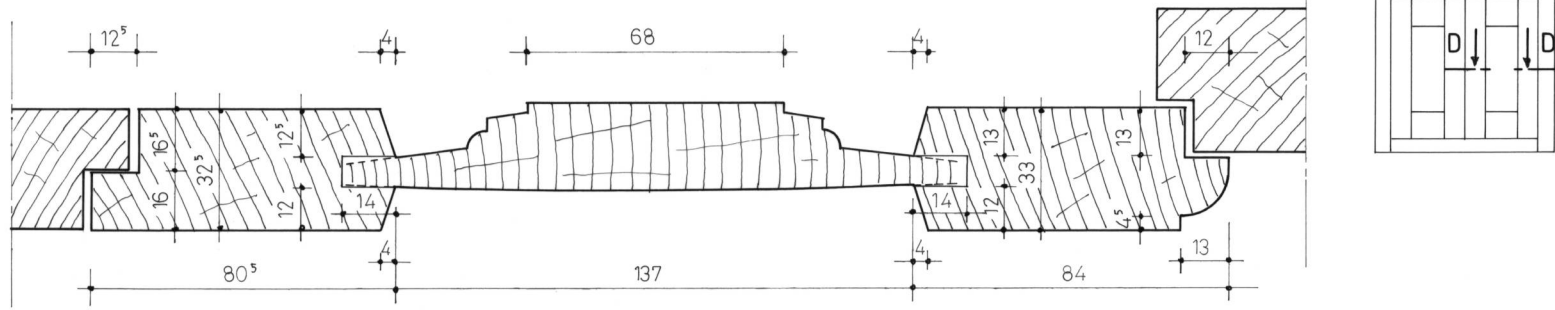

MINIAC-SOUS-BECHEREL (Ile-et-Vilaine) Manoir de la Croix Courte	Plan n°3 - Croisée / sections horizontales	Etude n°35006
	A. TIERCELIN	2009