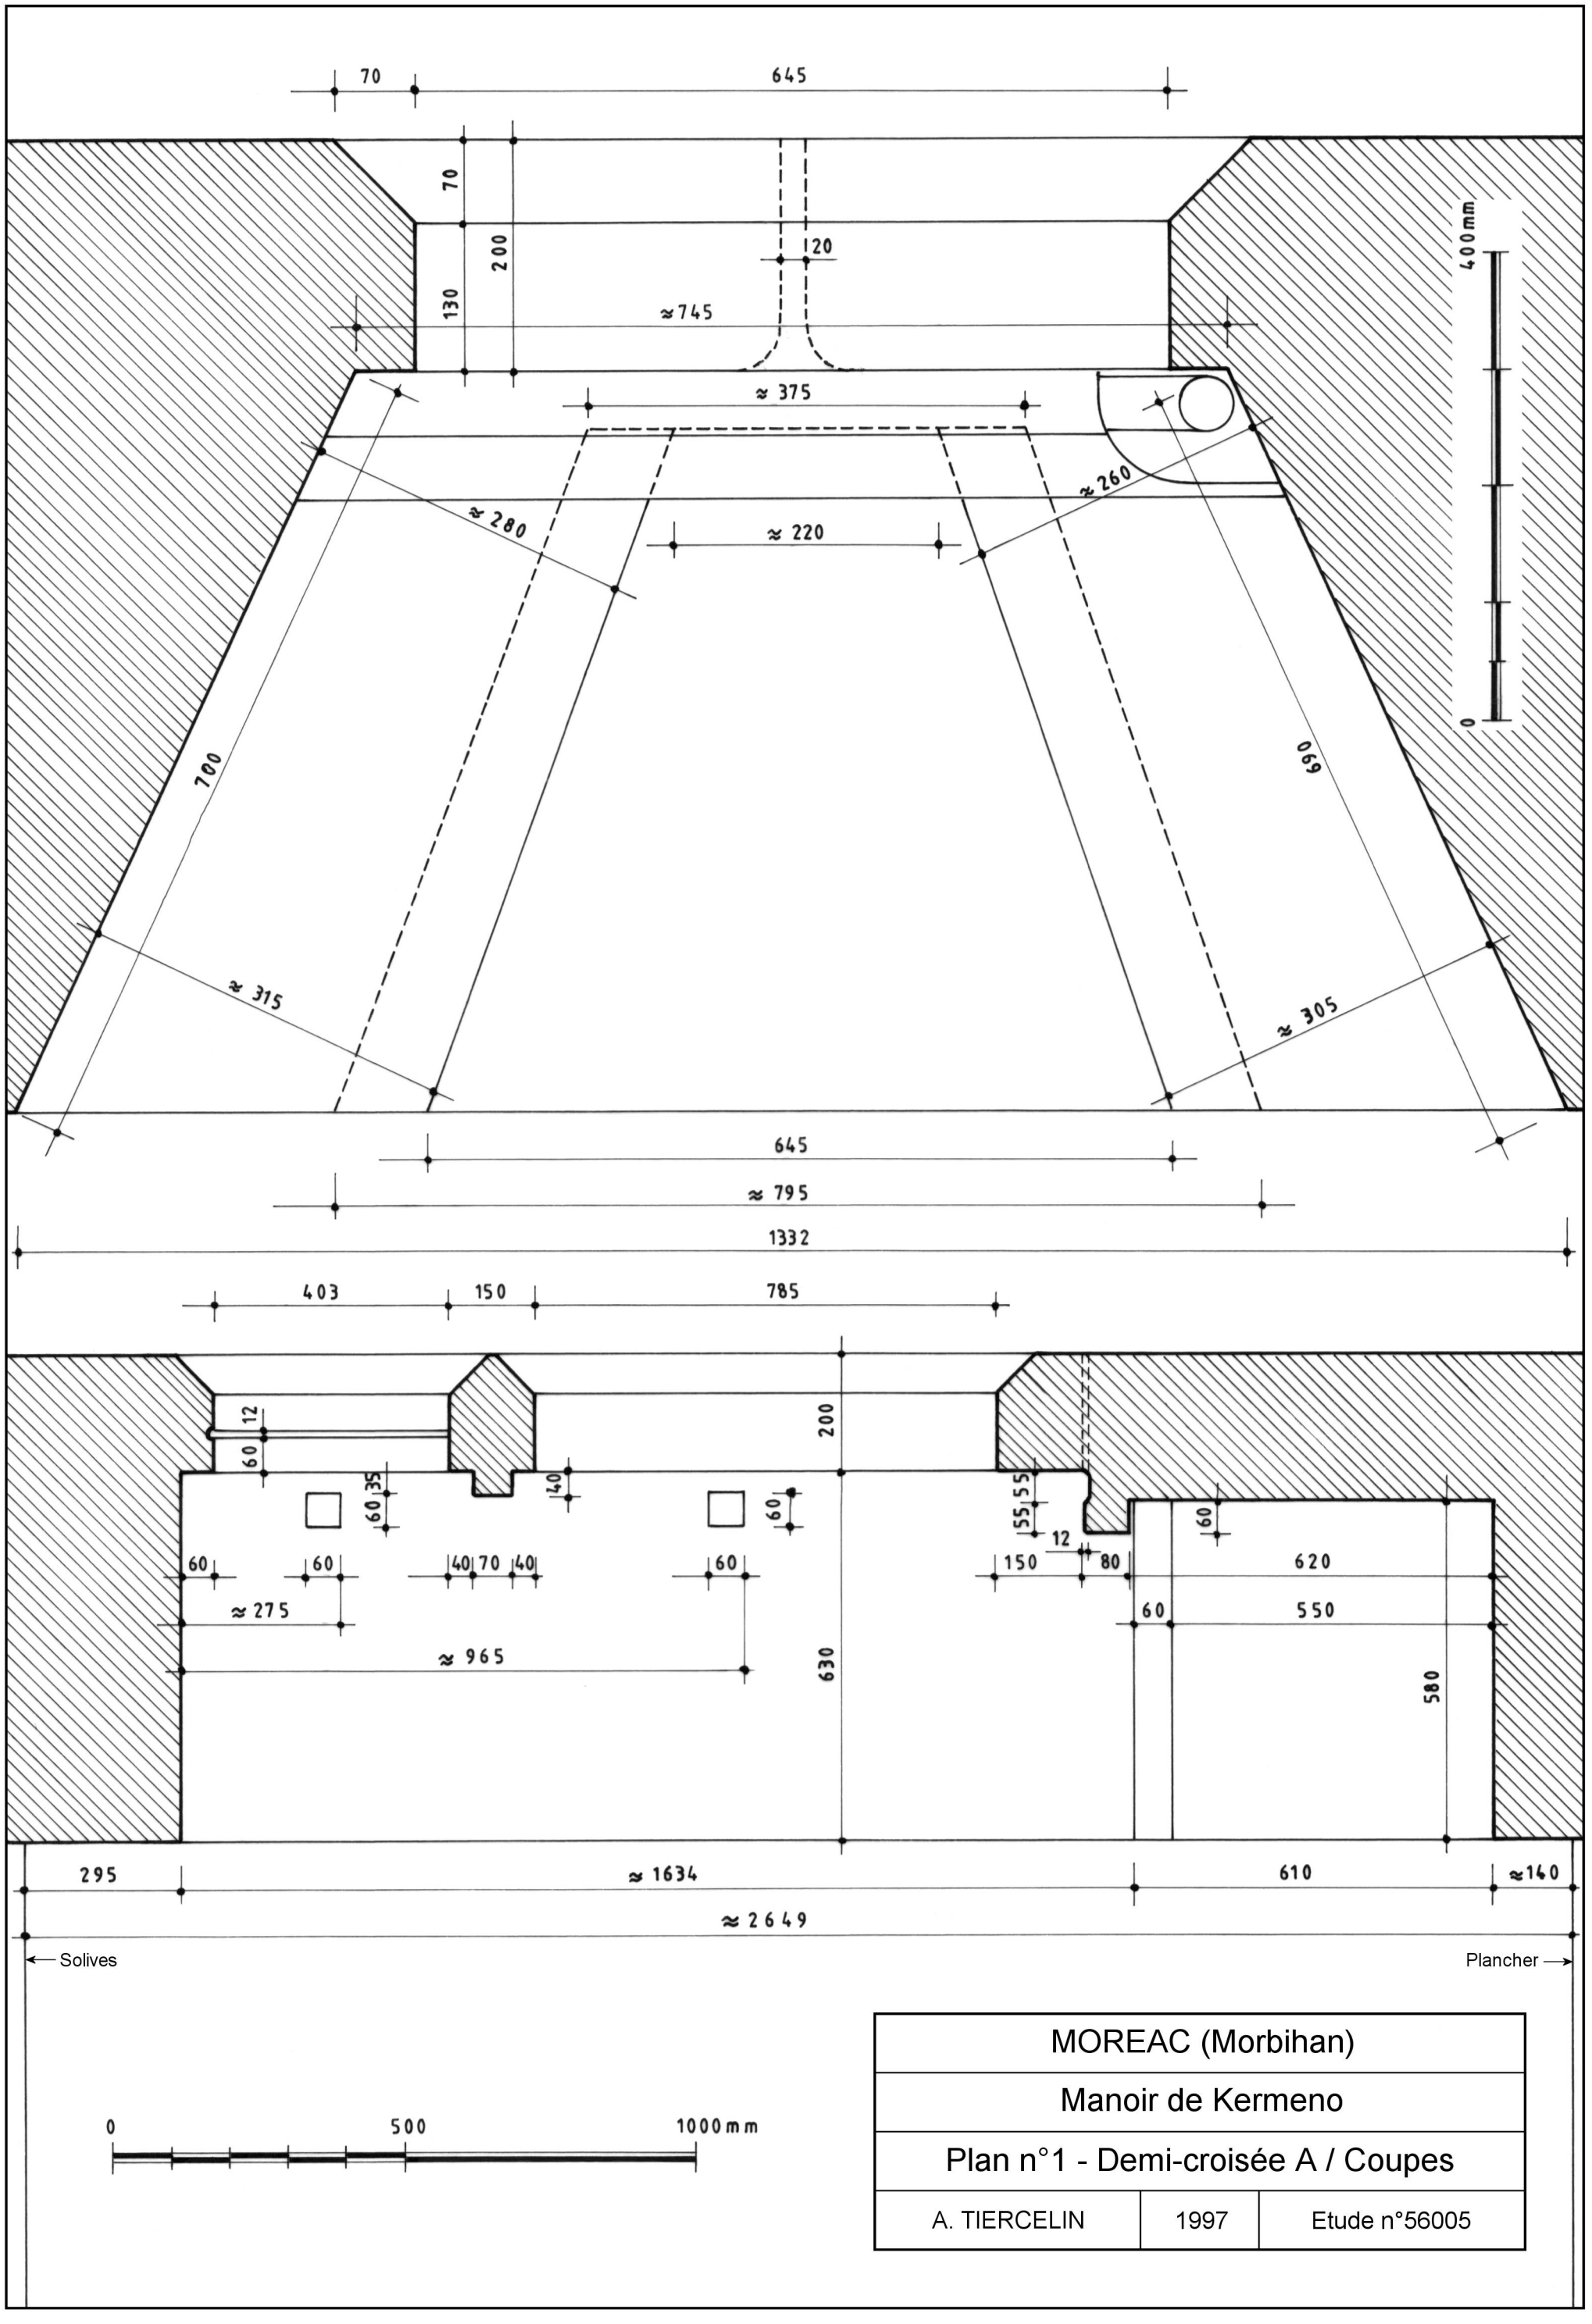

MOREAC (Morbihan)		
Manoir de Kermeno		
Plan n°1 - Demi-croisée A / Coupes		
A. TIERCELIN	1997	Etude n°56005