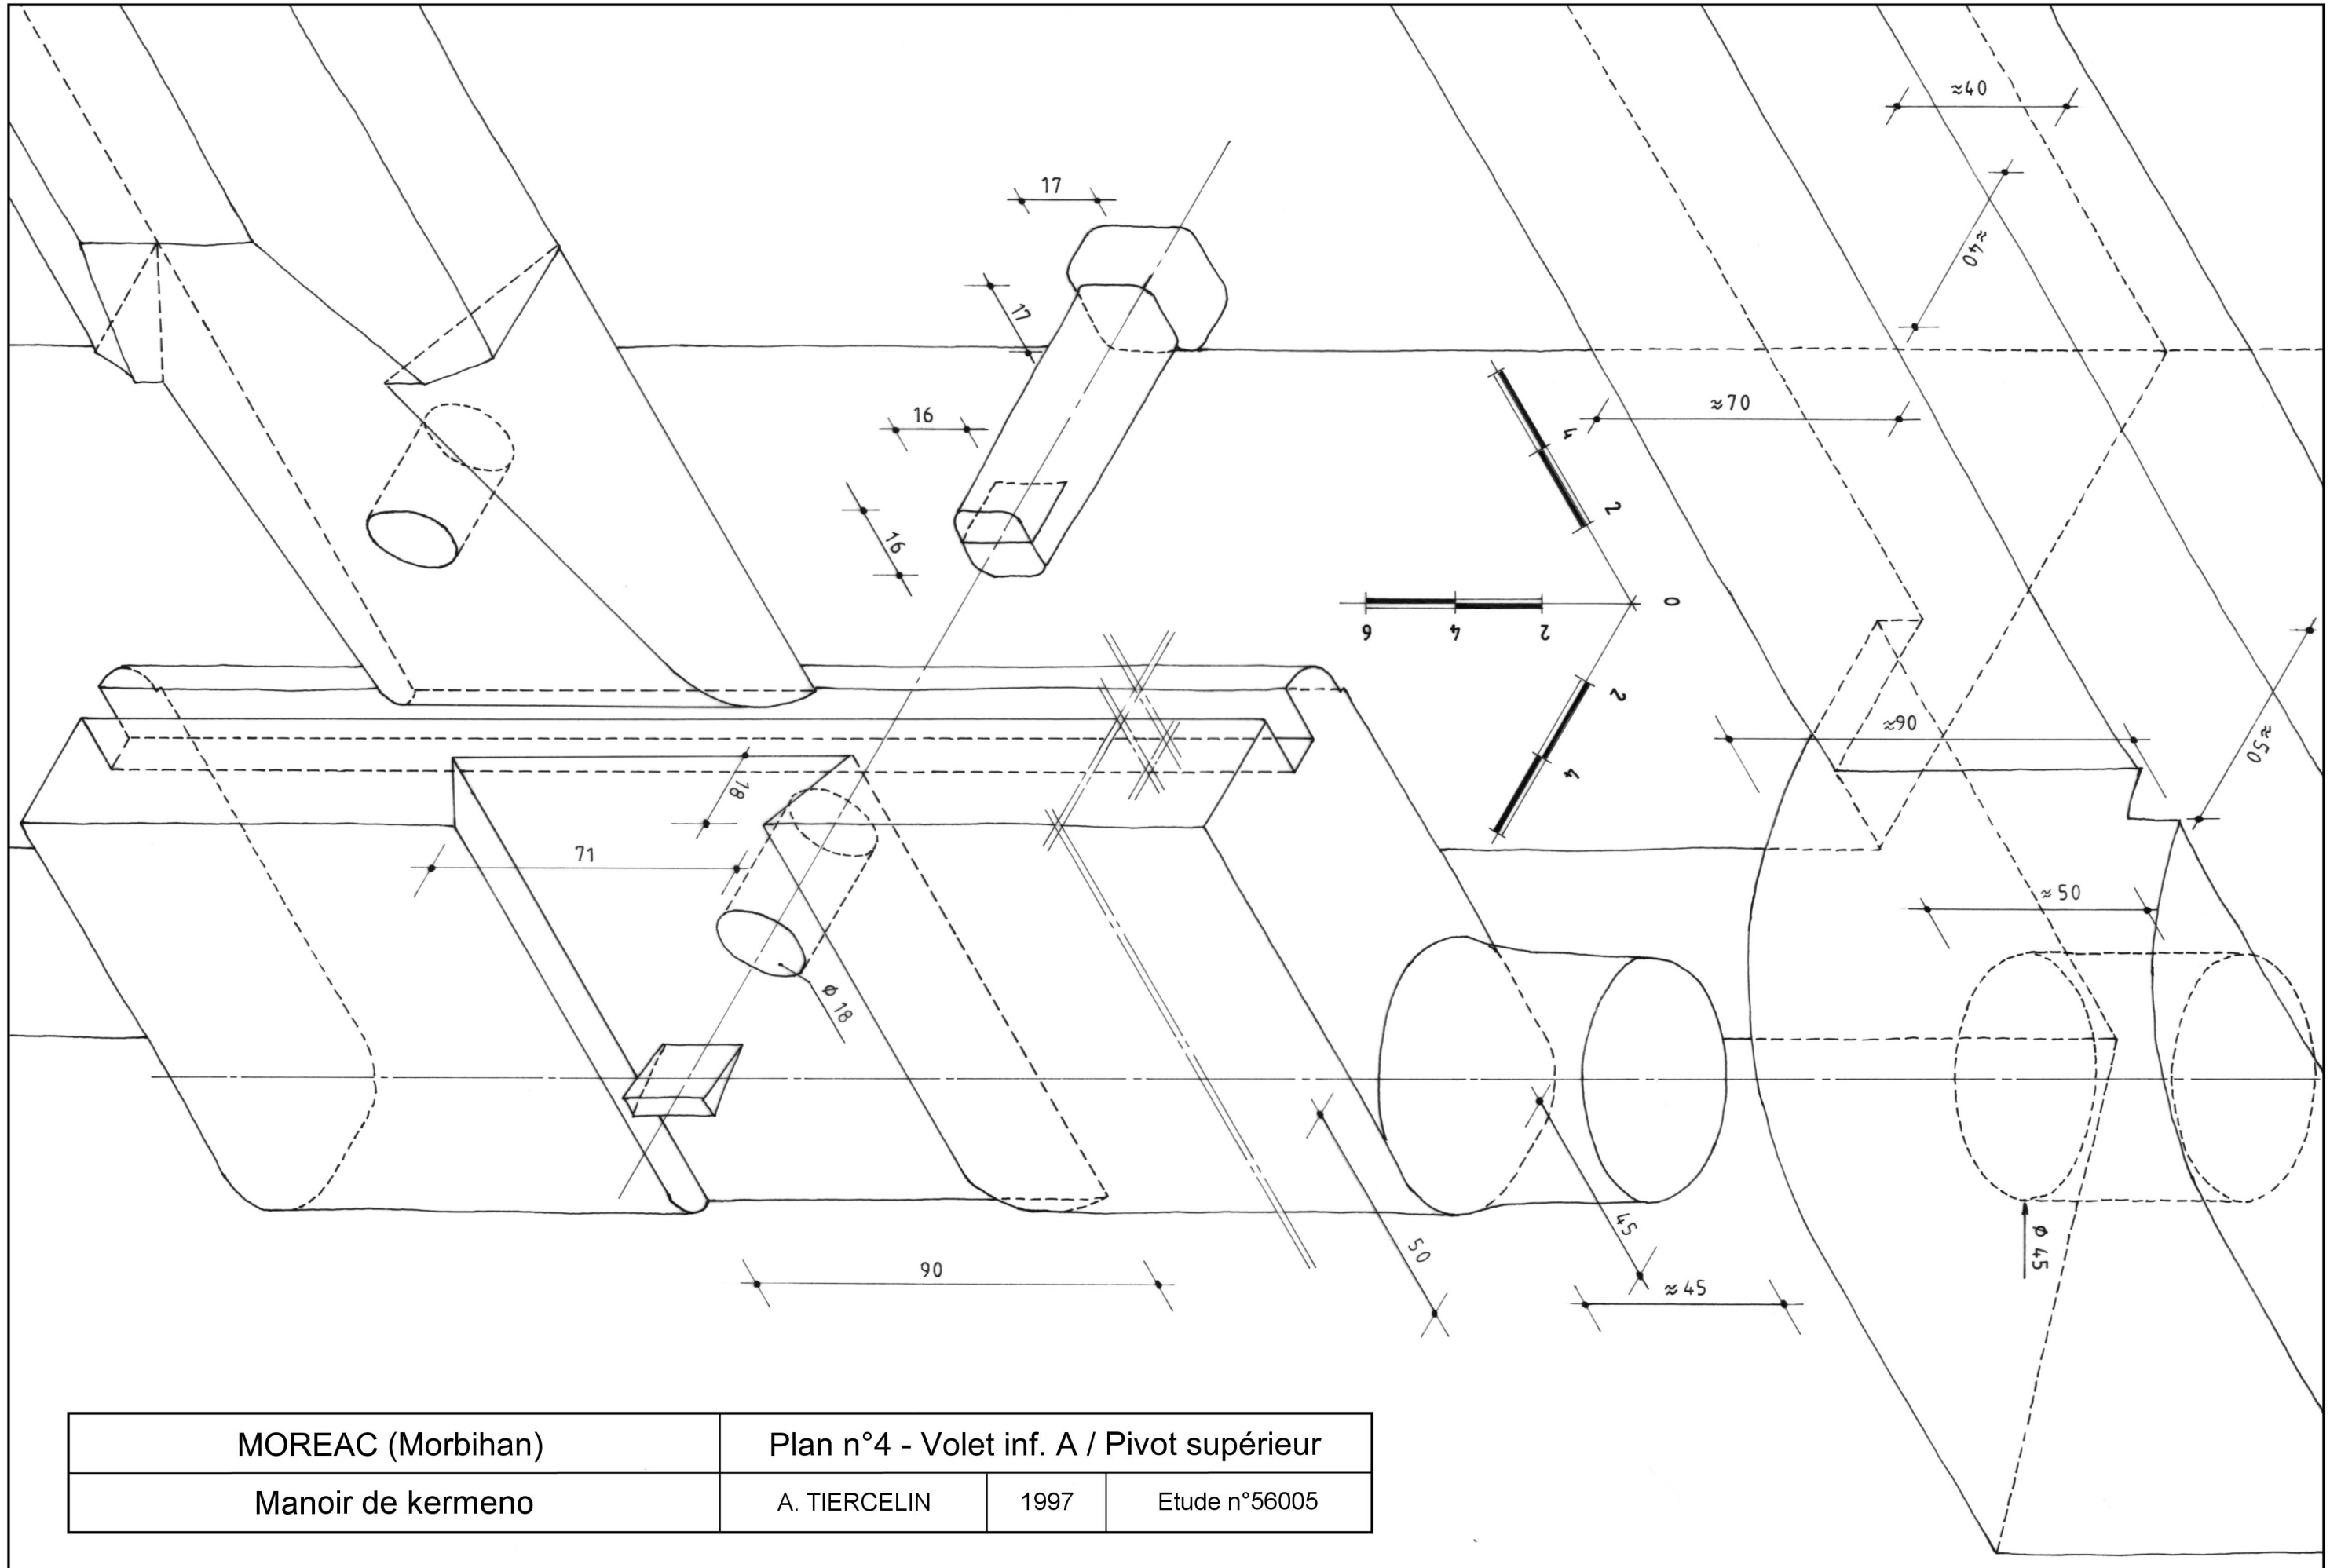

MOREAC (Morbihan)	Plan n°4 - Volet inf. A / Pivot supérieur		
Manoir de kermeno	A. TIERCELIN	1997	Etude n°56005