NOUAILLE-MAUPERTUIS (Vienne)

Maison, 6 rue du Querreux

Plan n°2 - Sections

A. TIERCELIN | 2020 | Etude n°86005

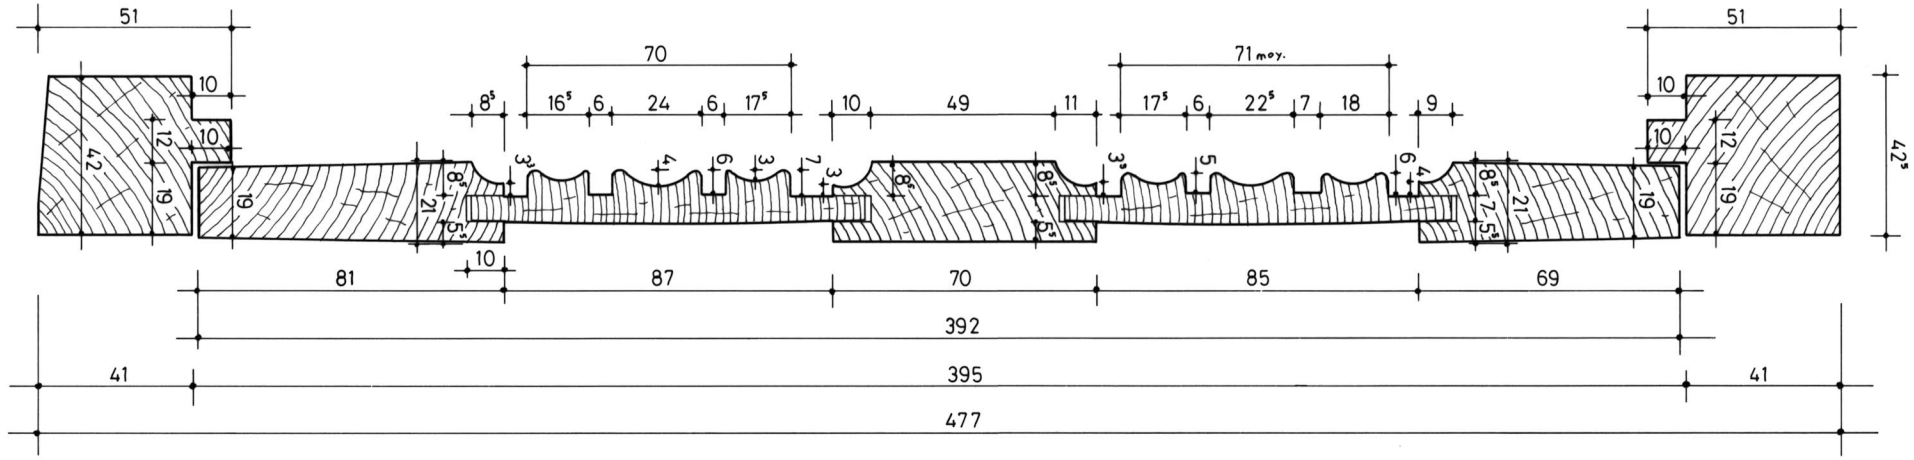

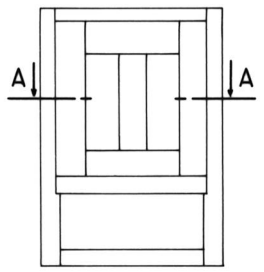

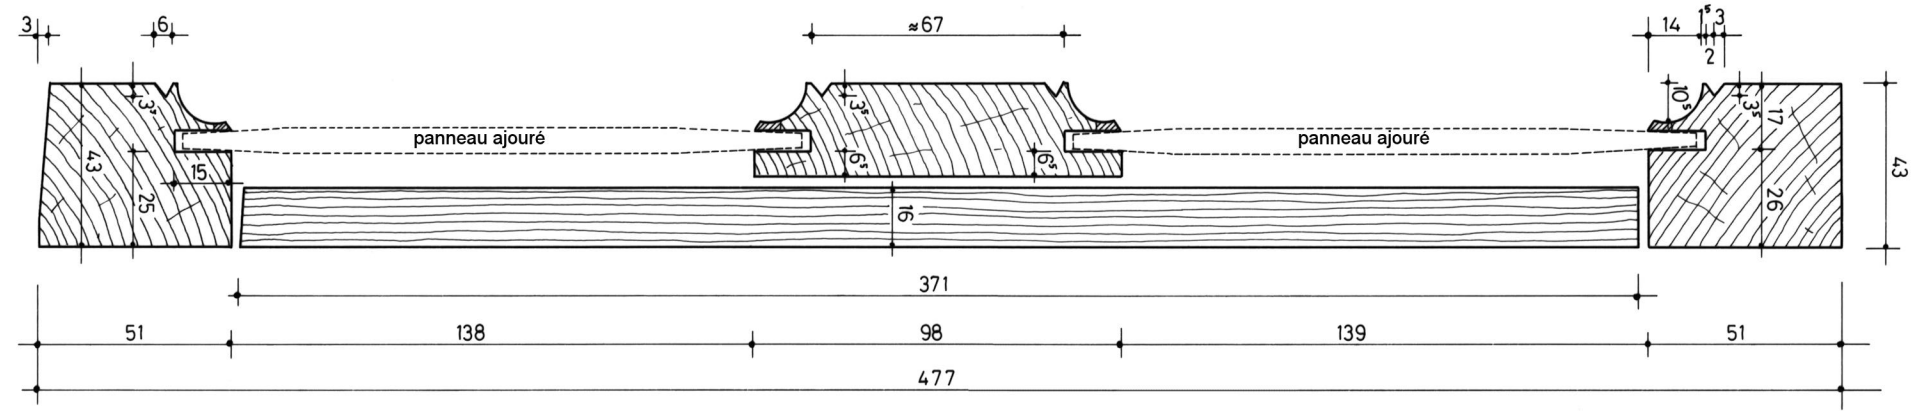

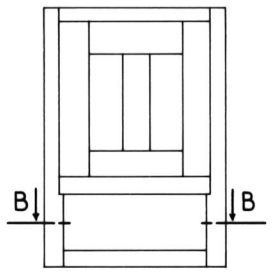
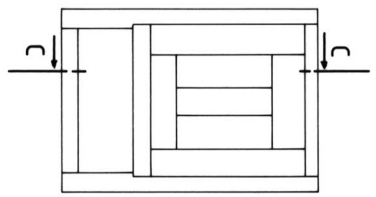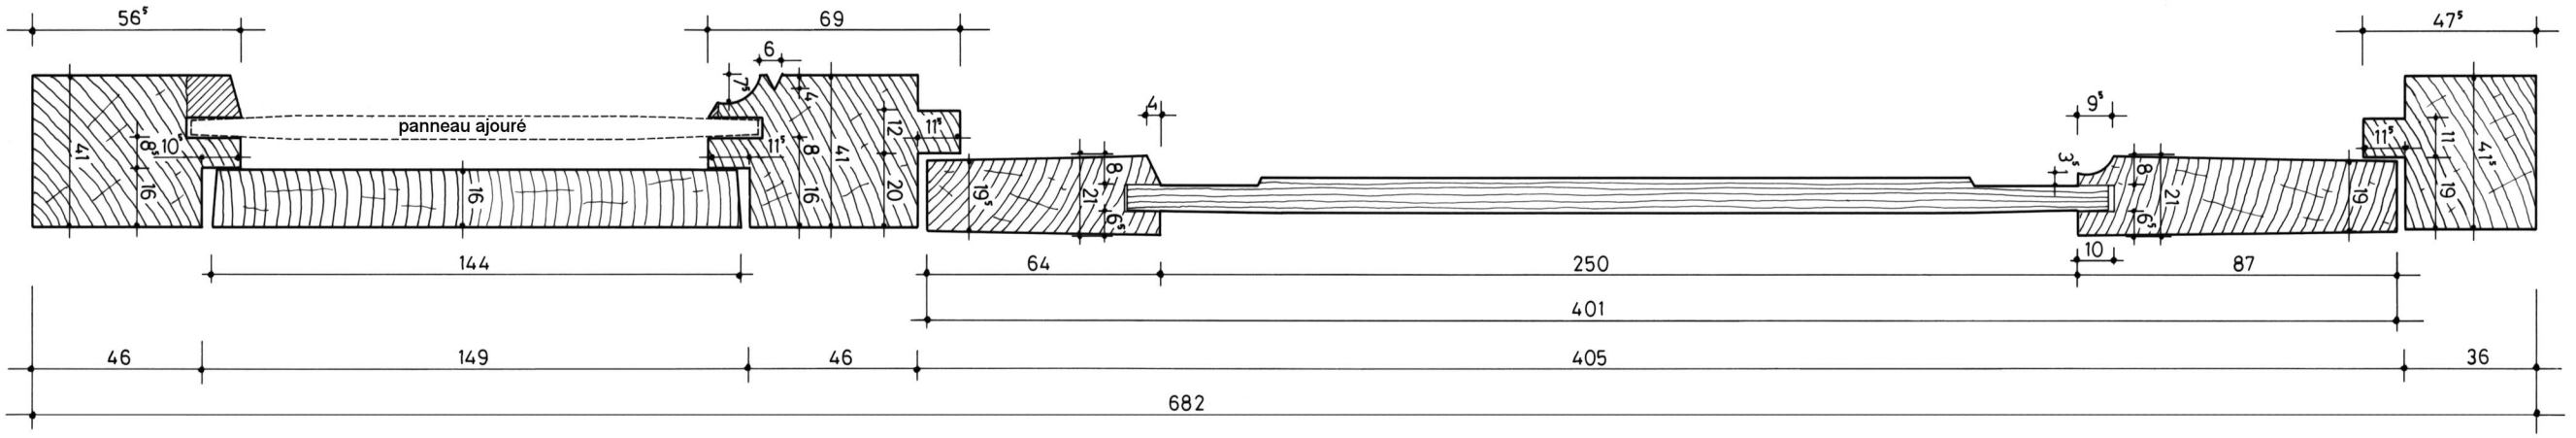
profils restitués