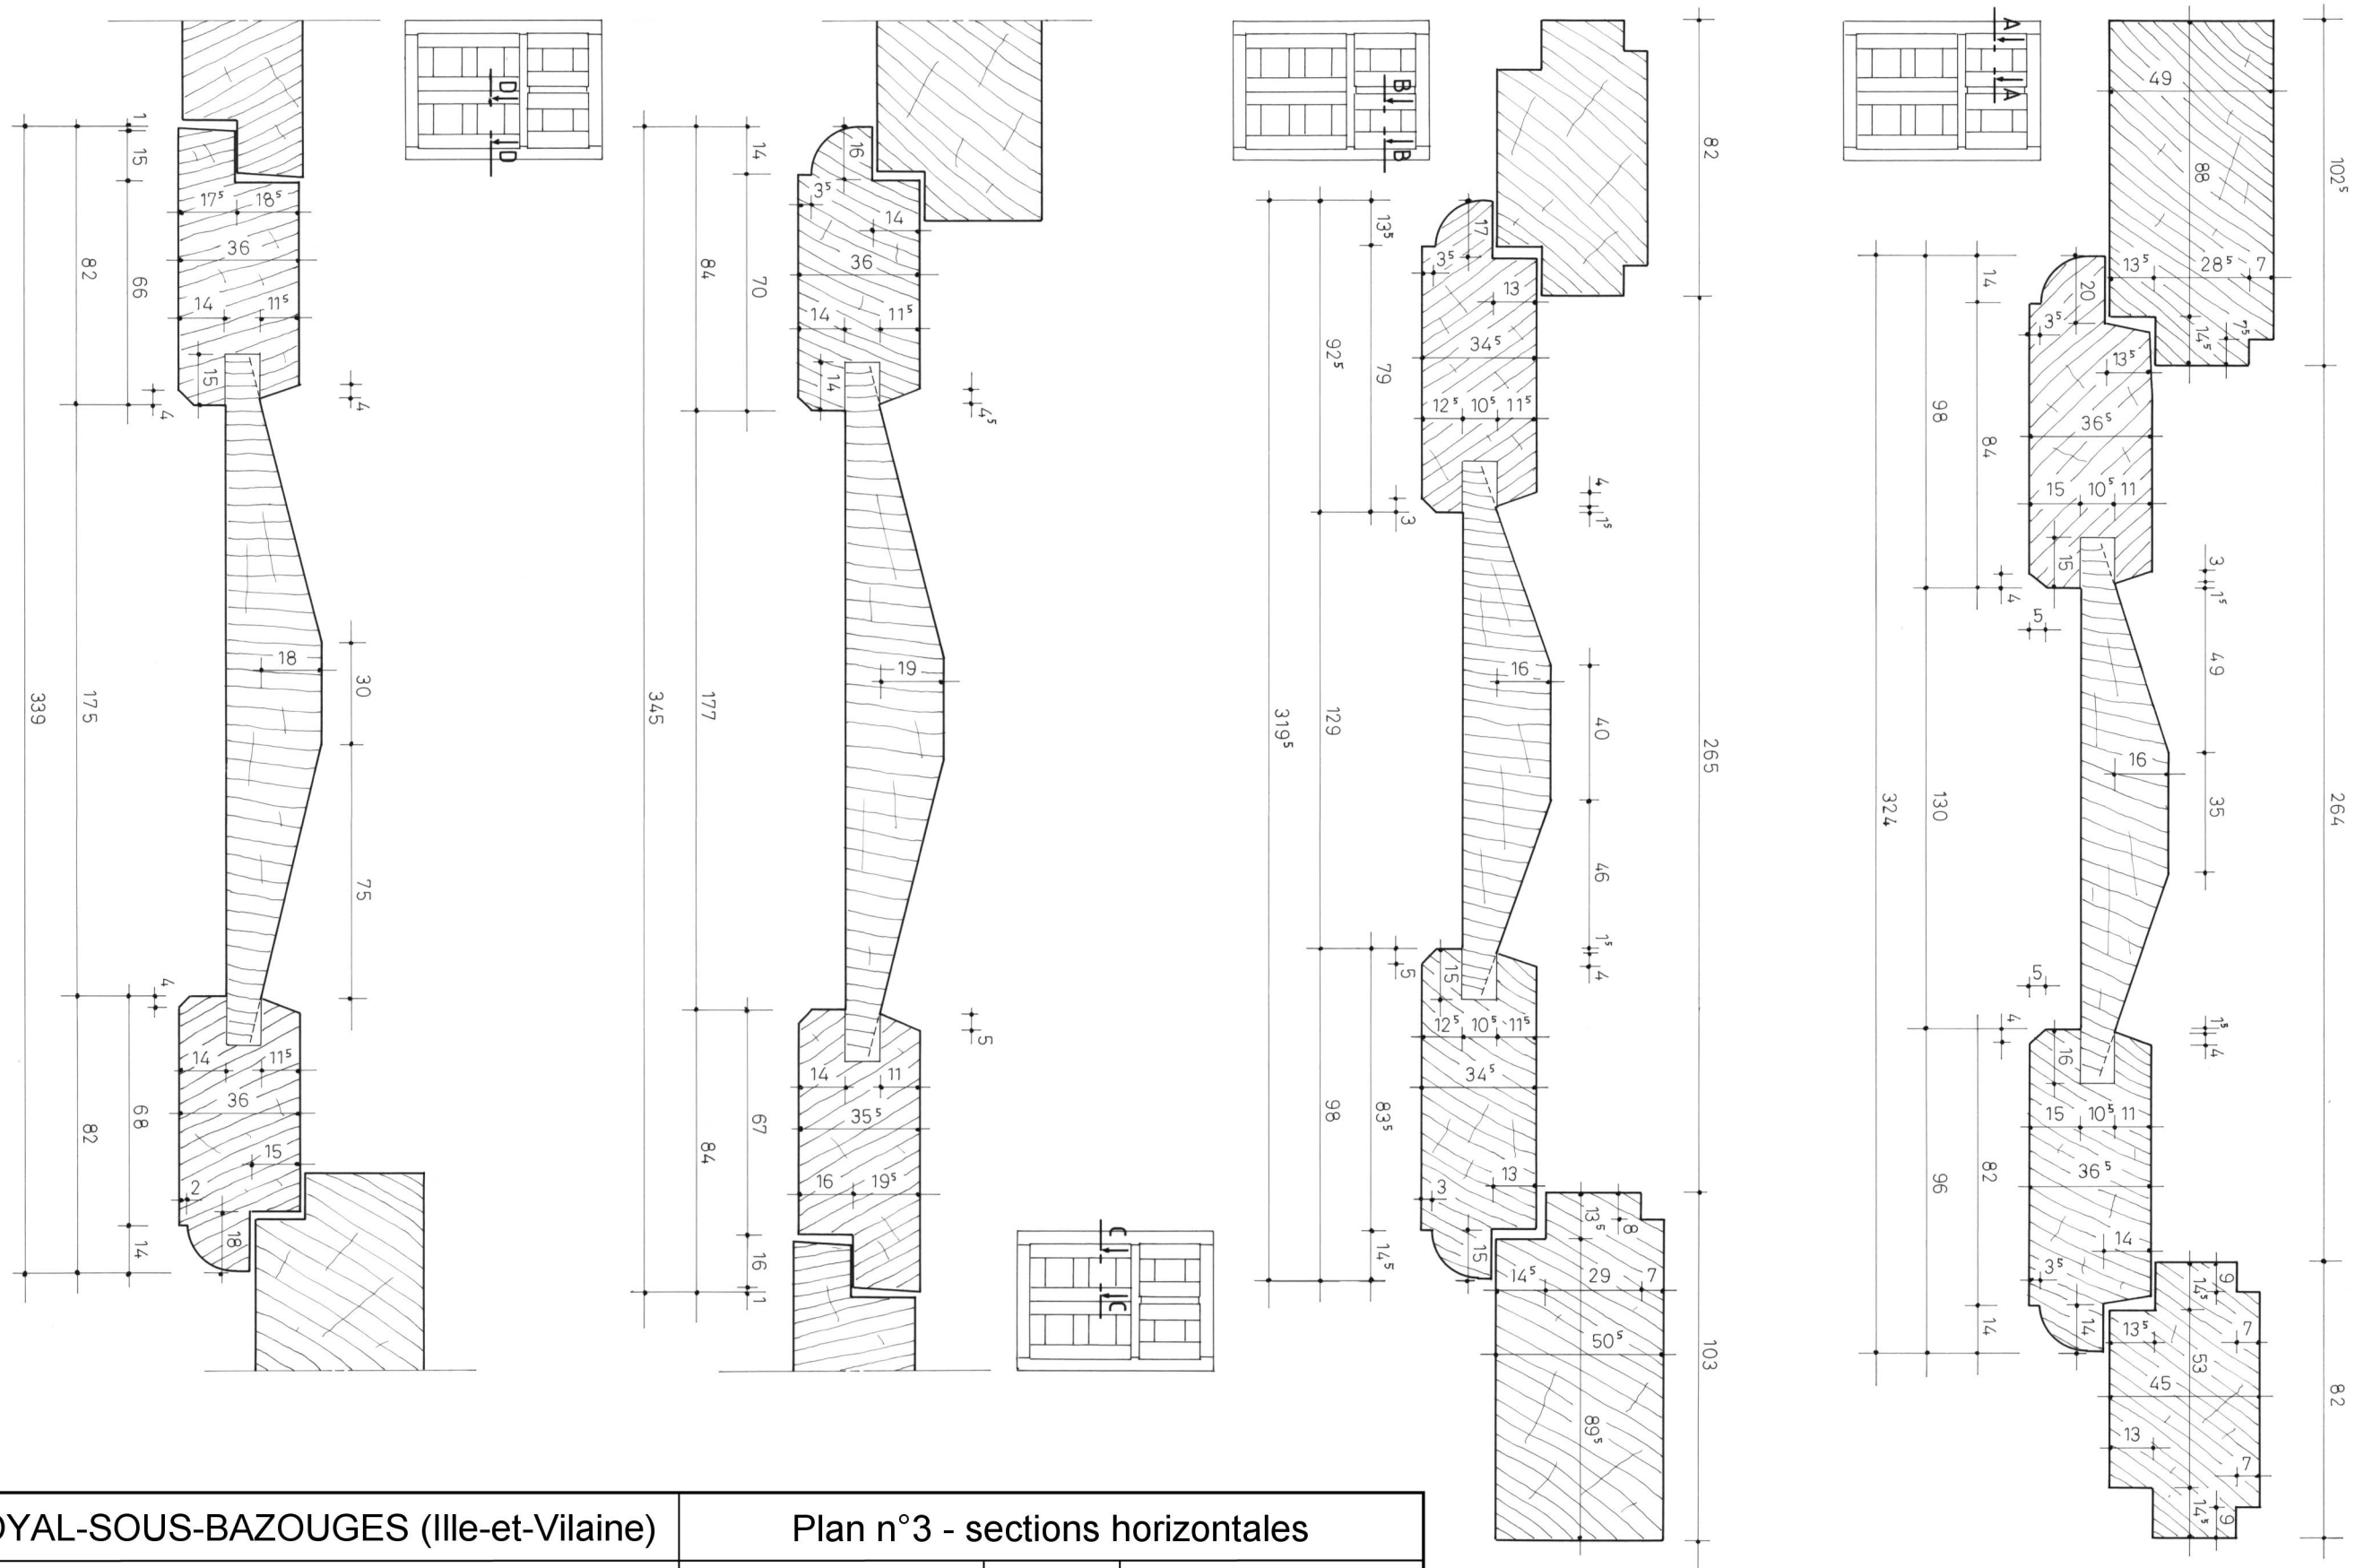

NOYAL-SOUS-BAZOUGES (Ille-et-Vilaine)	Plan n°3 - sections horizontales		
Manoir du Quartier	A. TIERCELIN	2007	Etude n°35004