

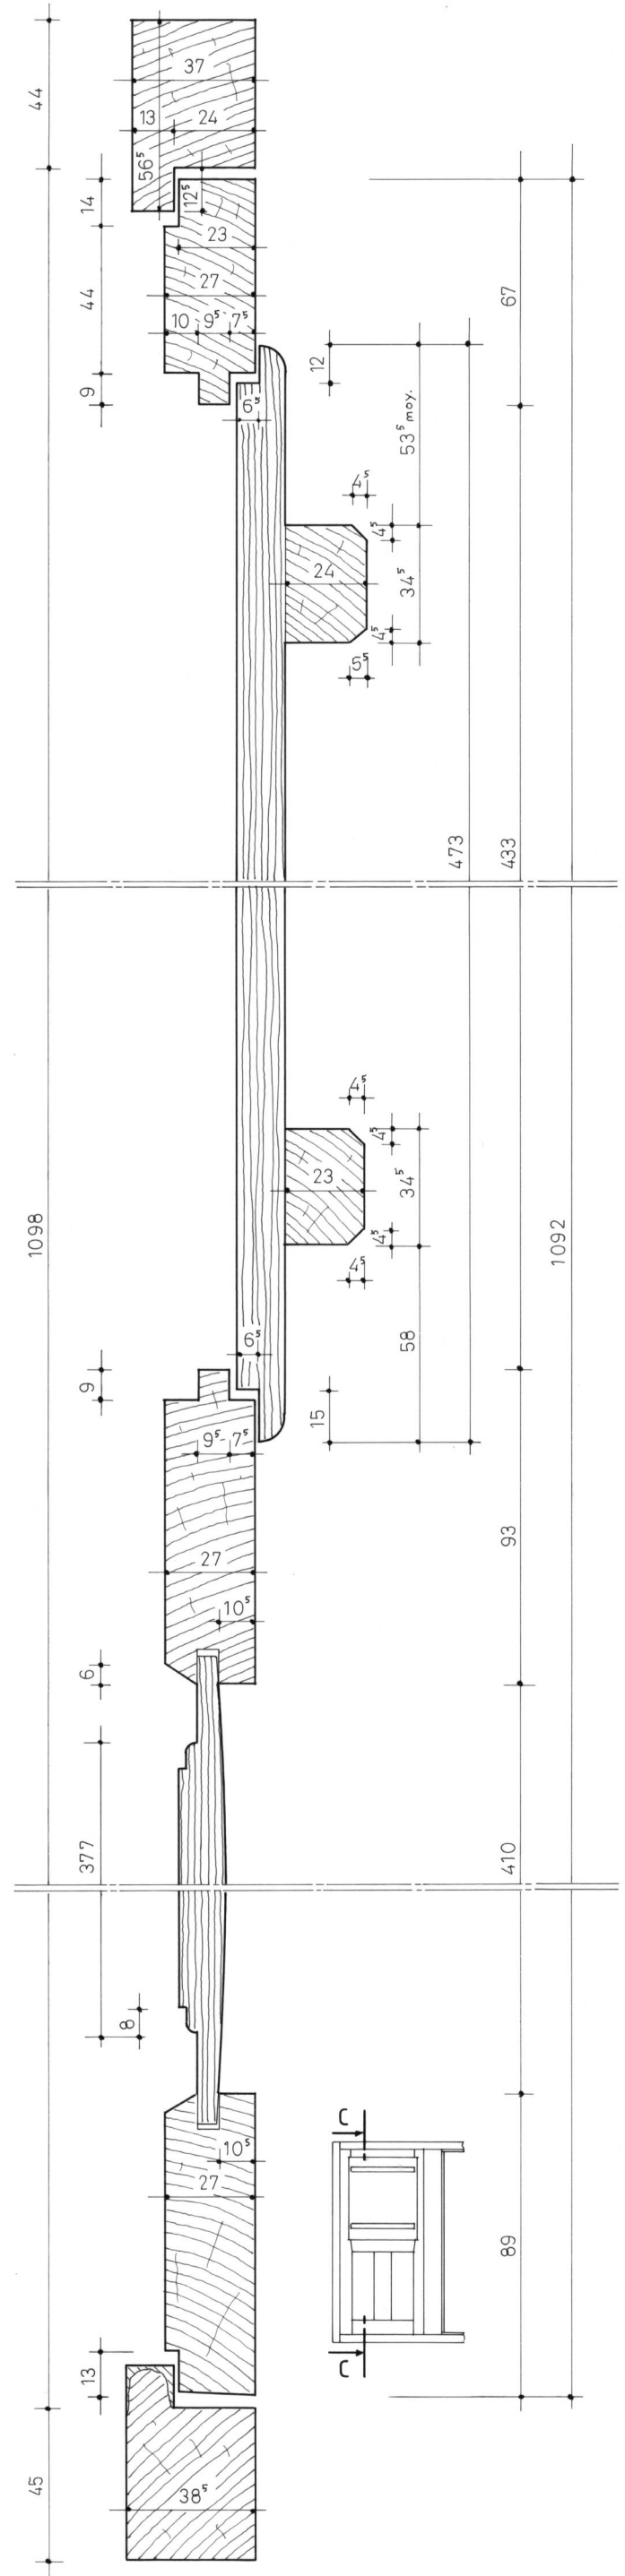


éléments restitués

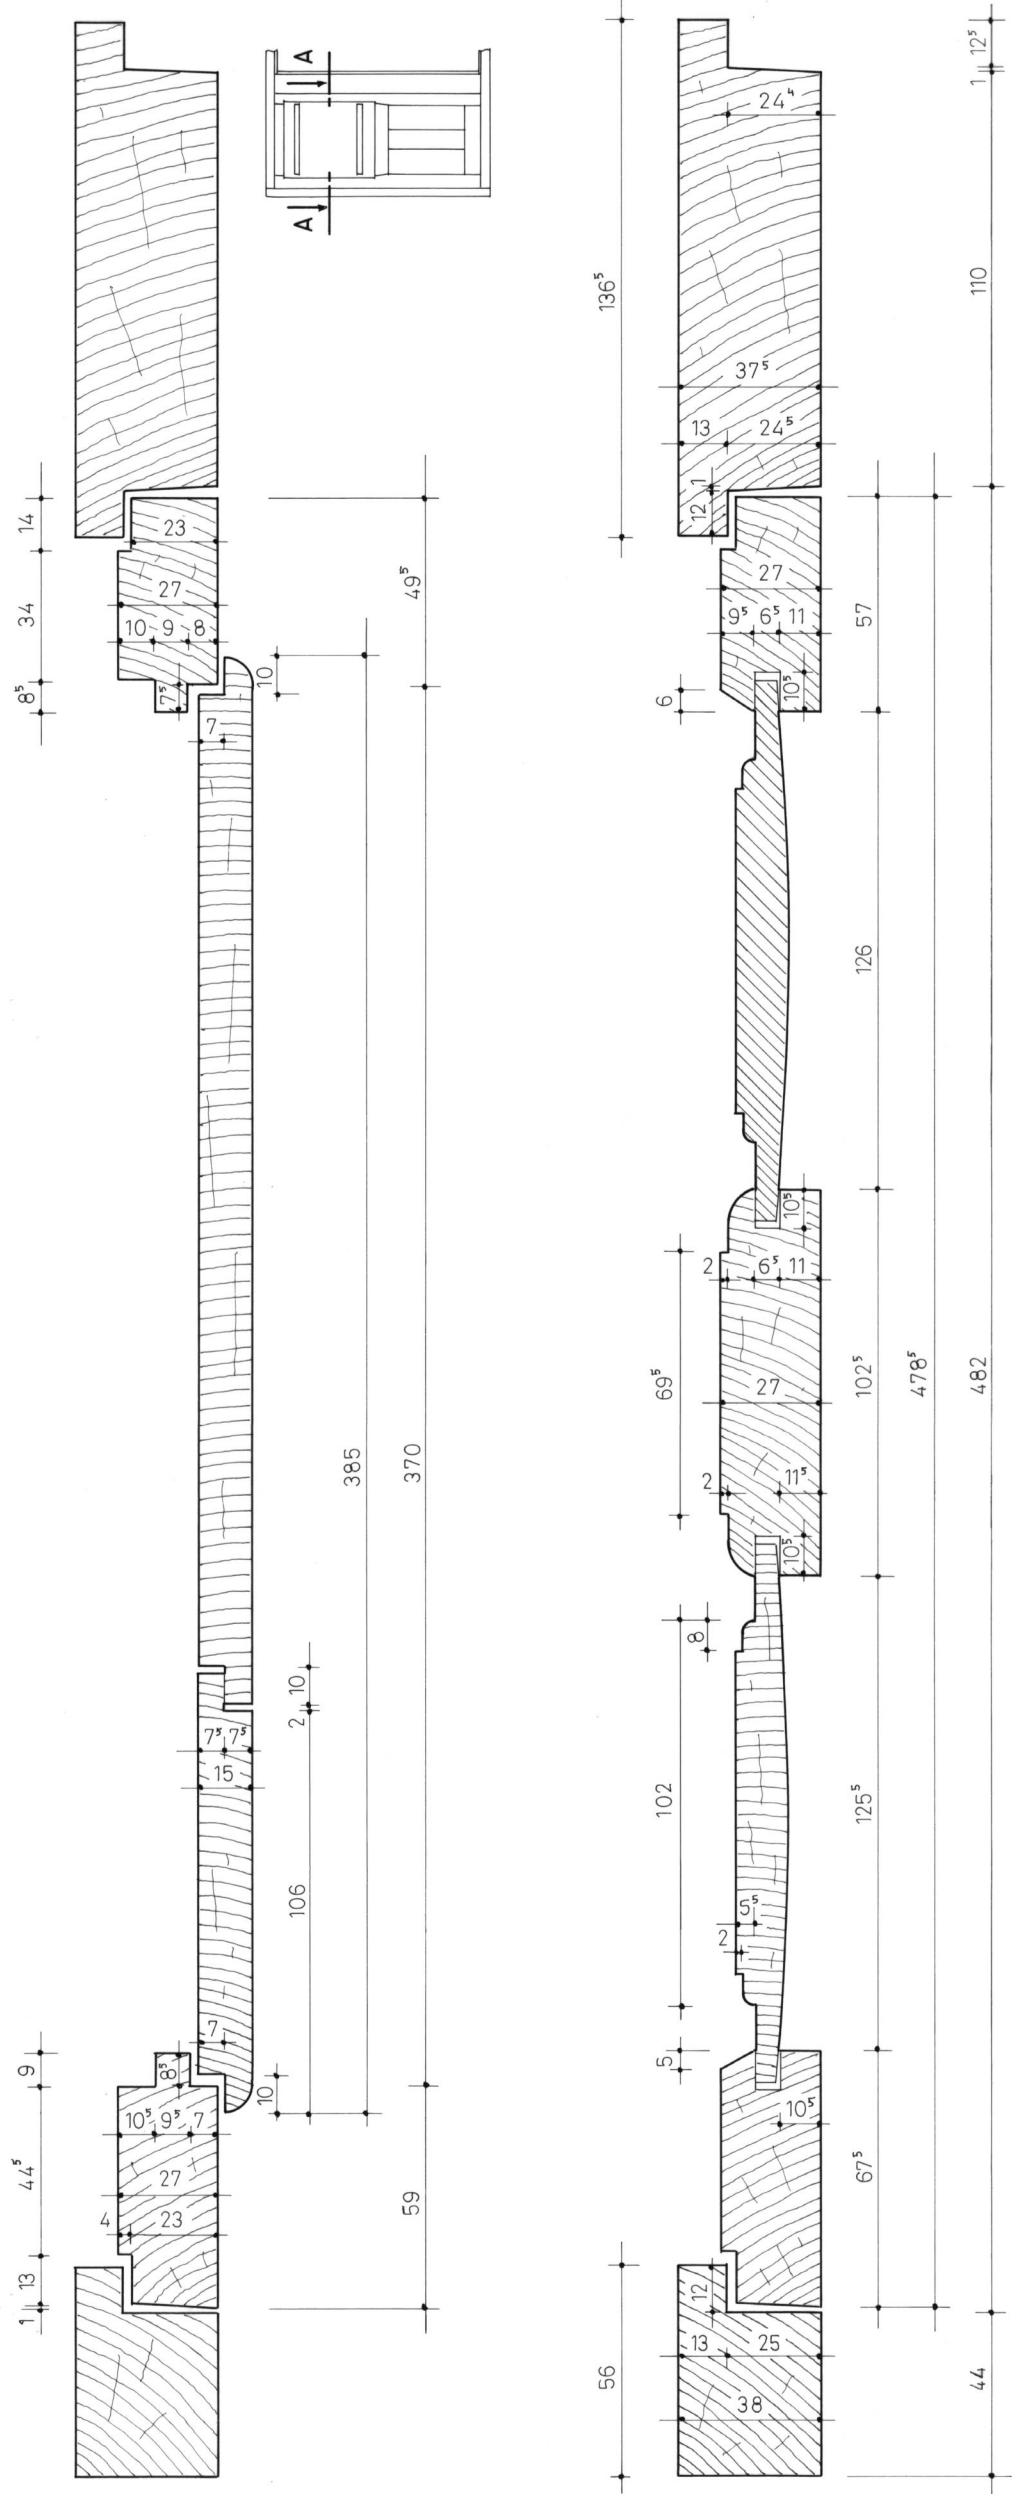

PREAUX-DU-PERCHE (Orne)		
Manoir de la Petite Viandrie		
Plan n°3 - Sections		
A. TIERCELIN	2010	Etude n°61008

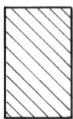