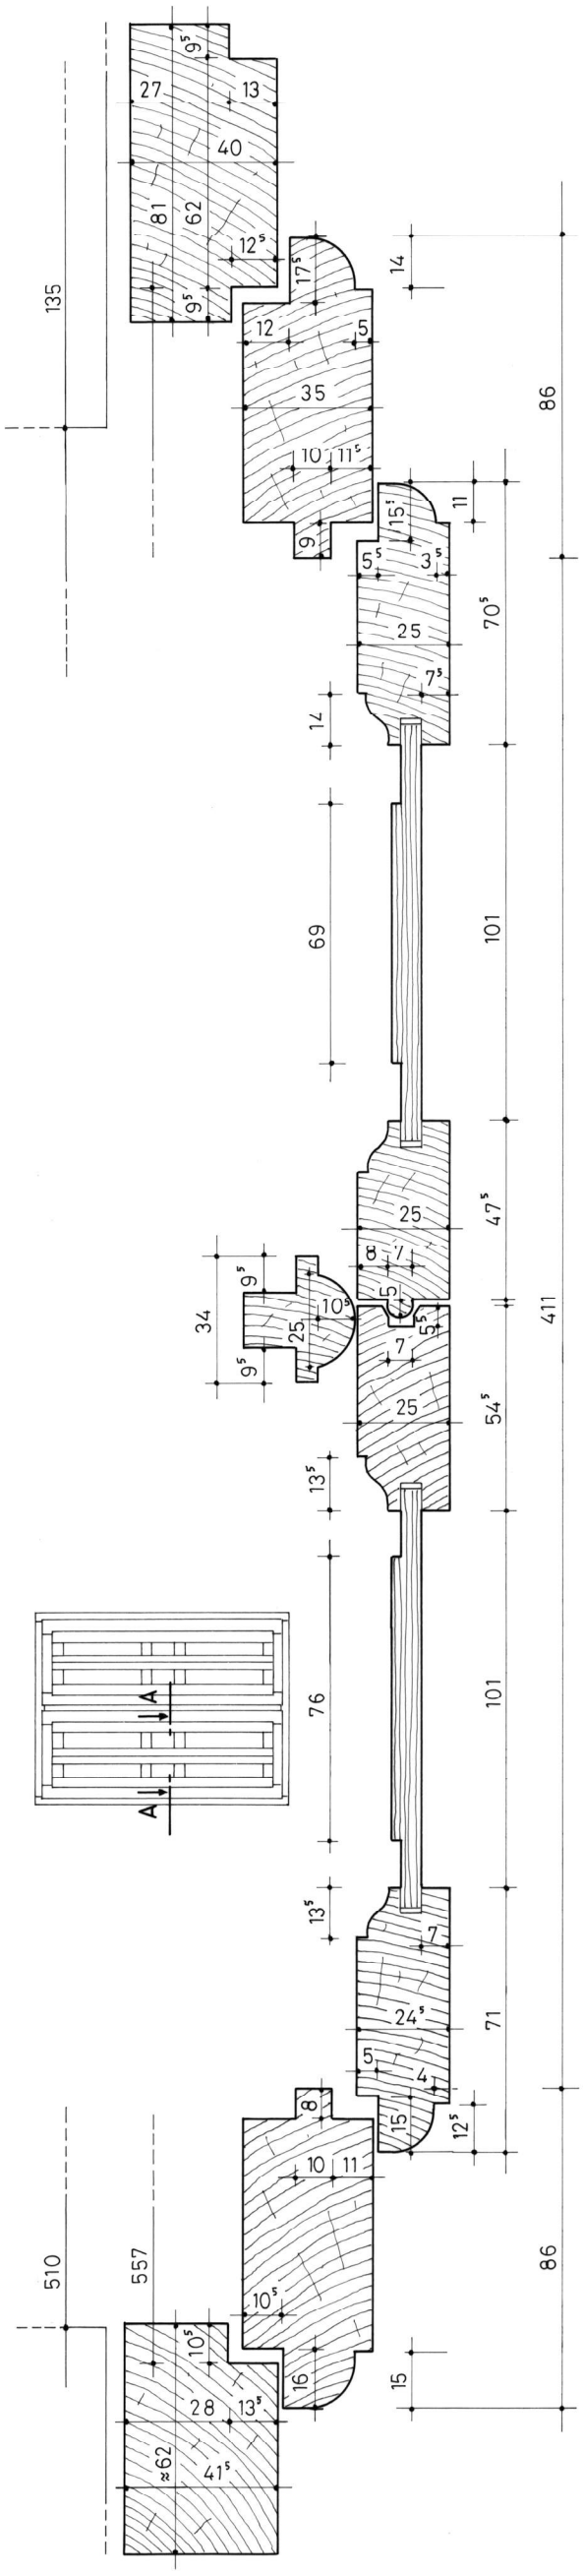

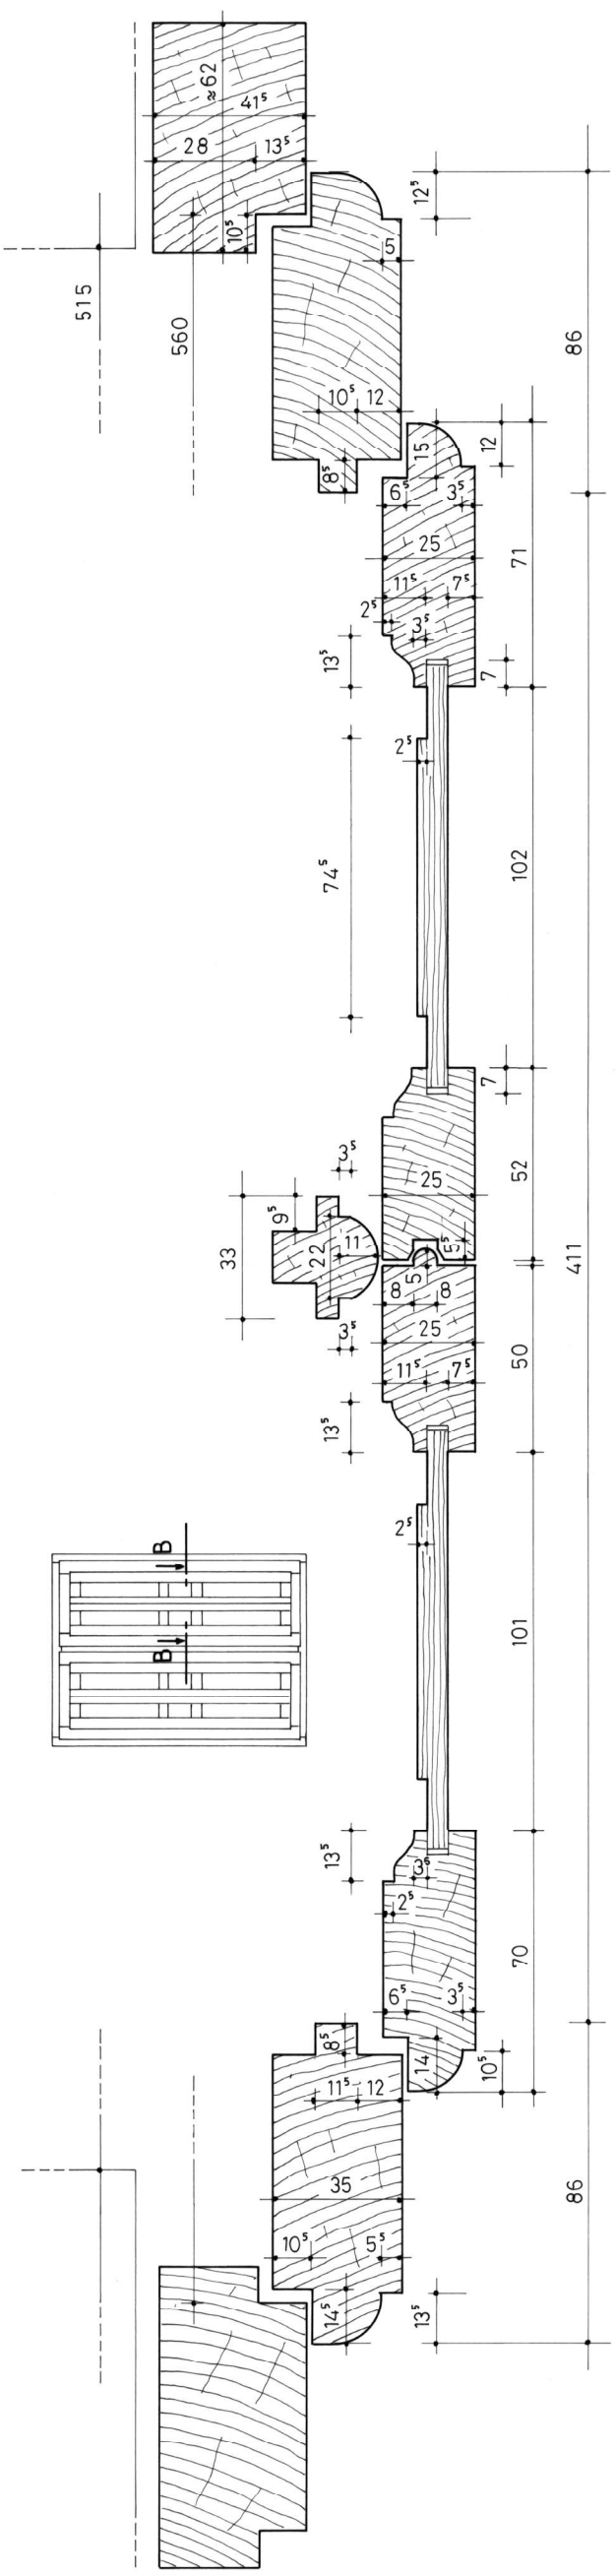

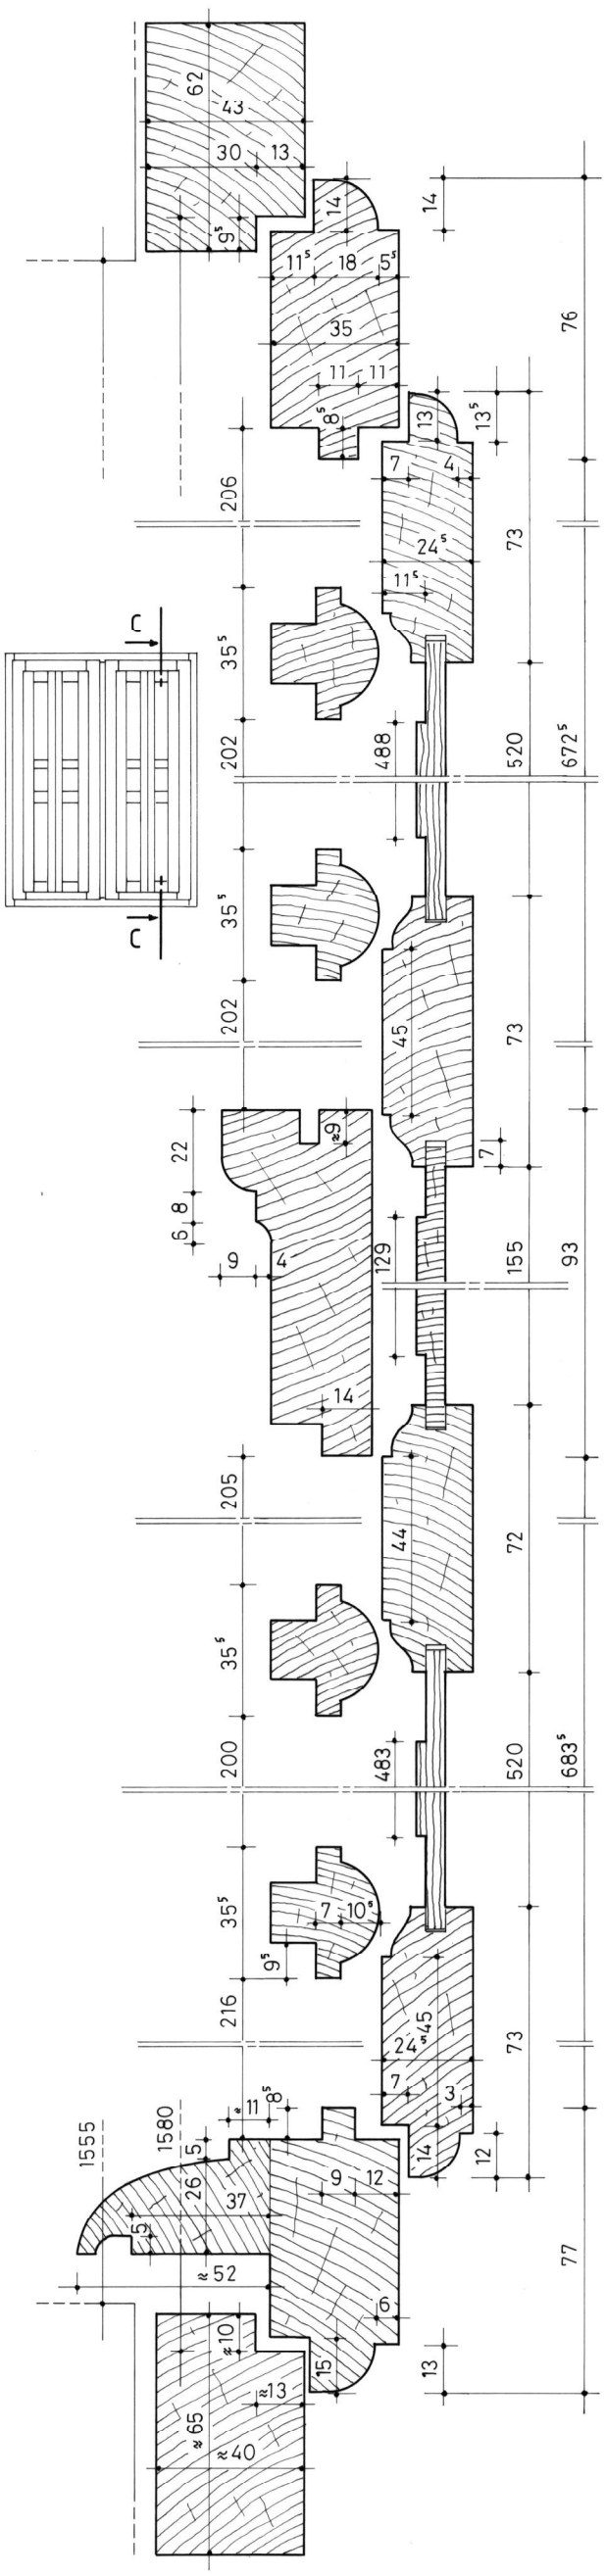

RADEPONT (Eure)	Plan n°4 - Châssis / sections		
Château de Bonnemare	A. TIERCELIN	2014	Etude n°27001