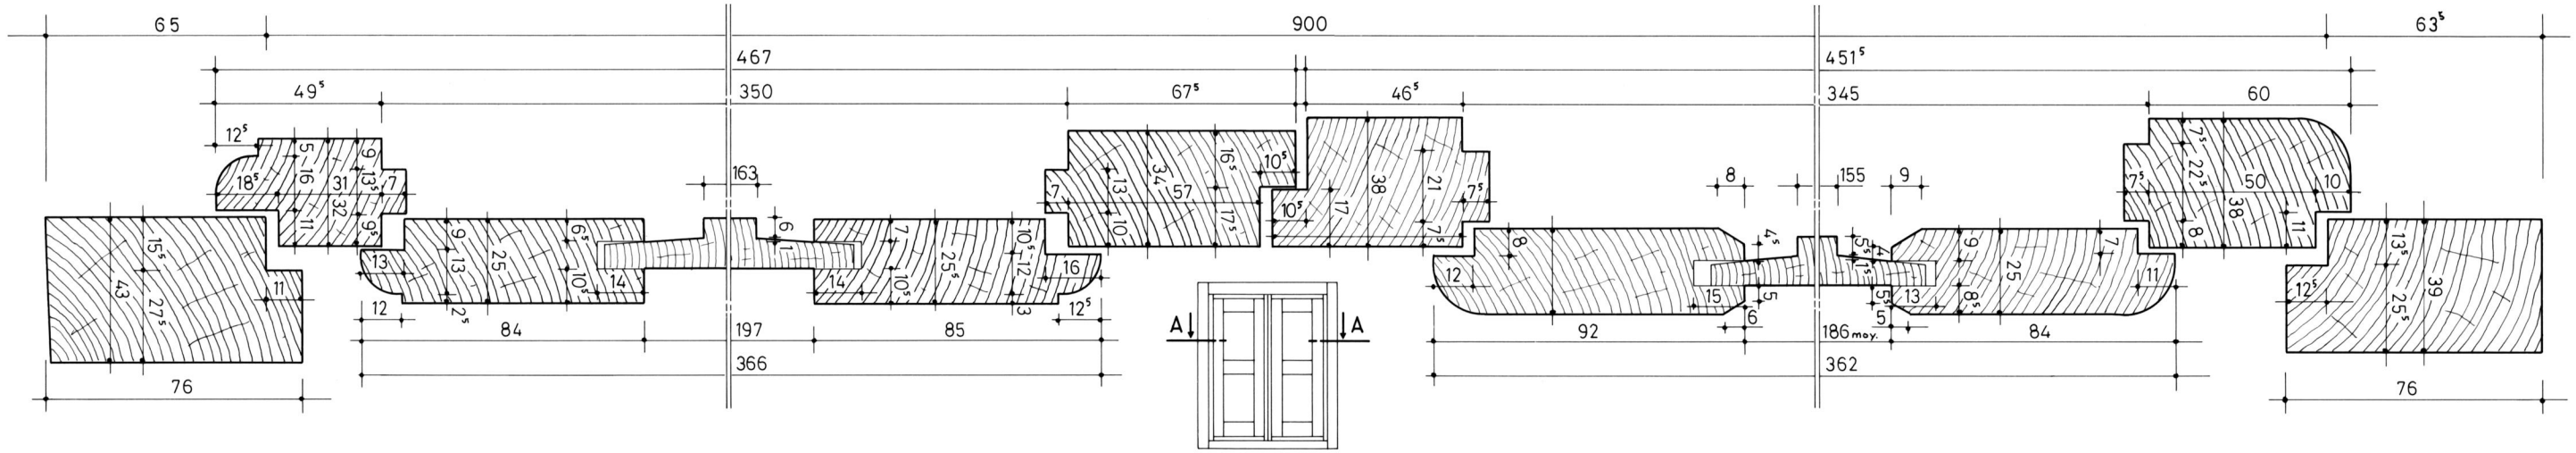

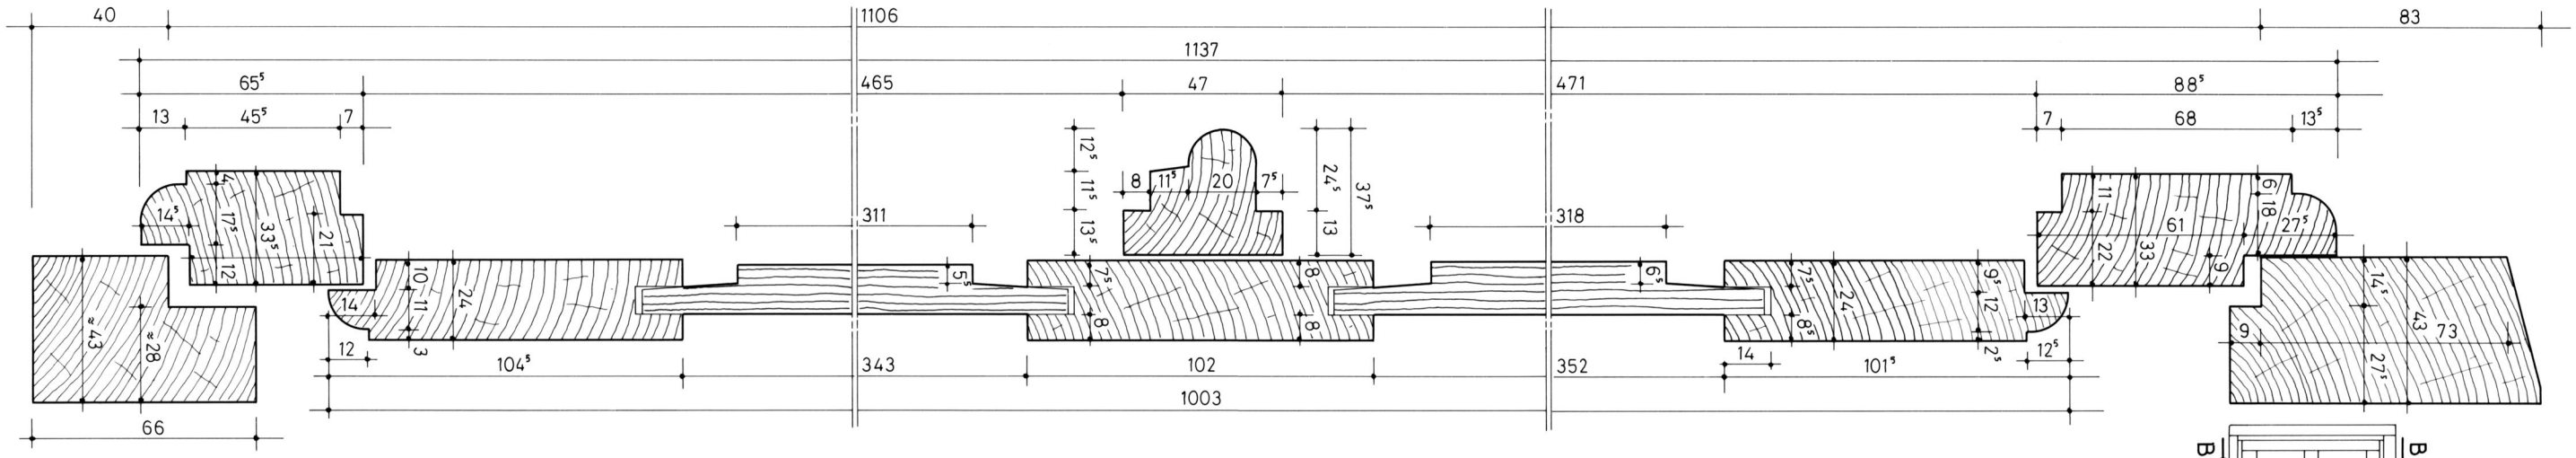

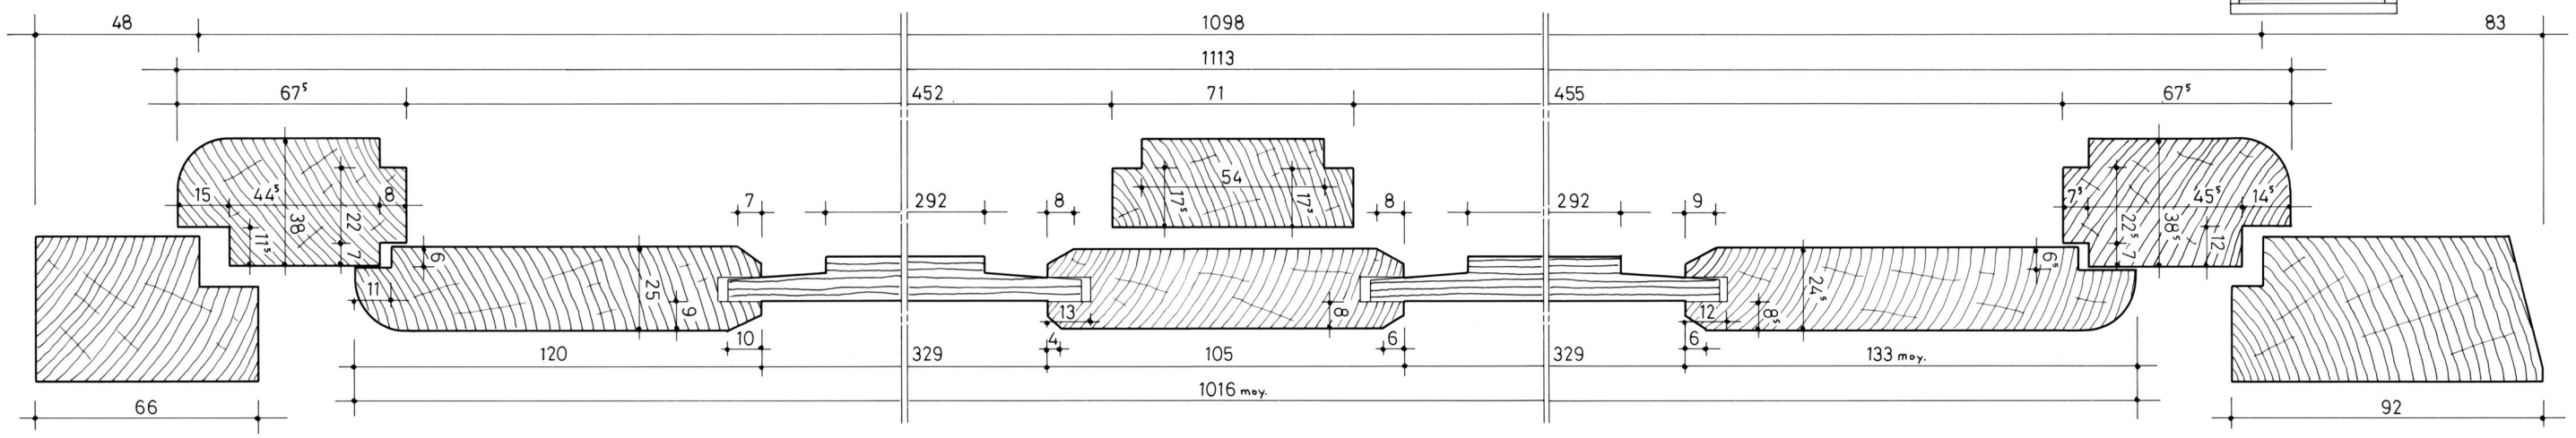

RENNES (Ille-et-Vilaine)	Plan n°3 - Sections		
Ancien hôtel Hay de Tizé	A. TIERCELIN	2020	Etude n°35014