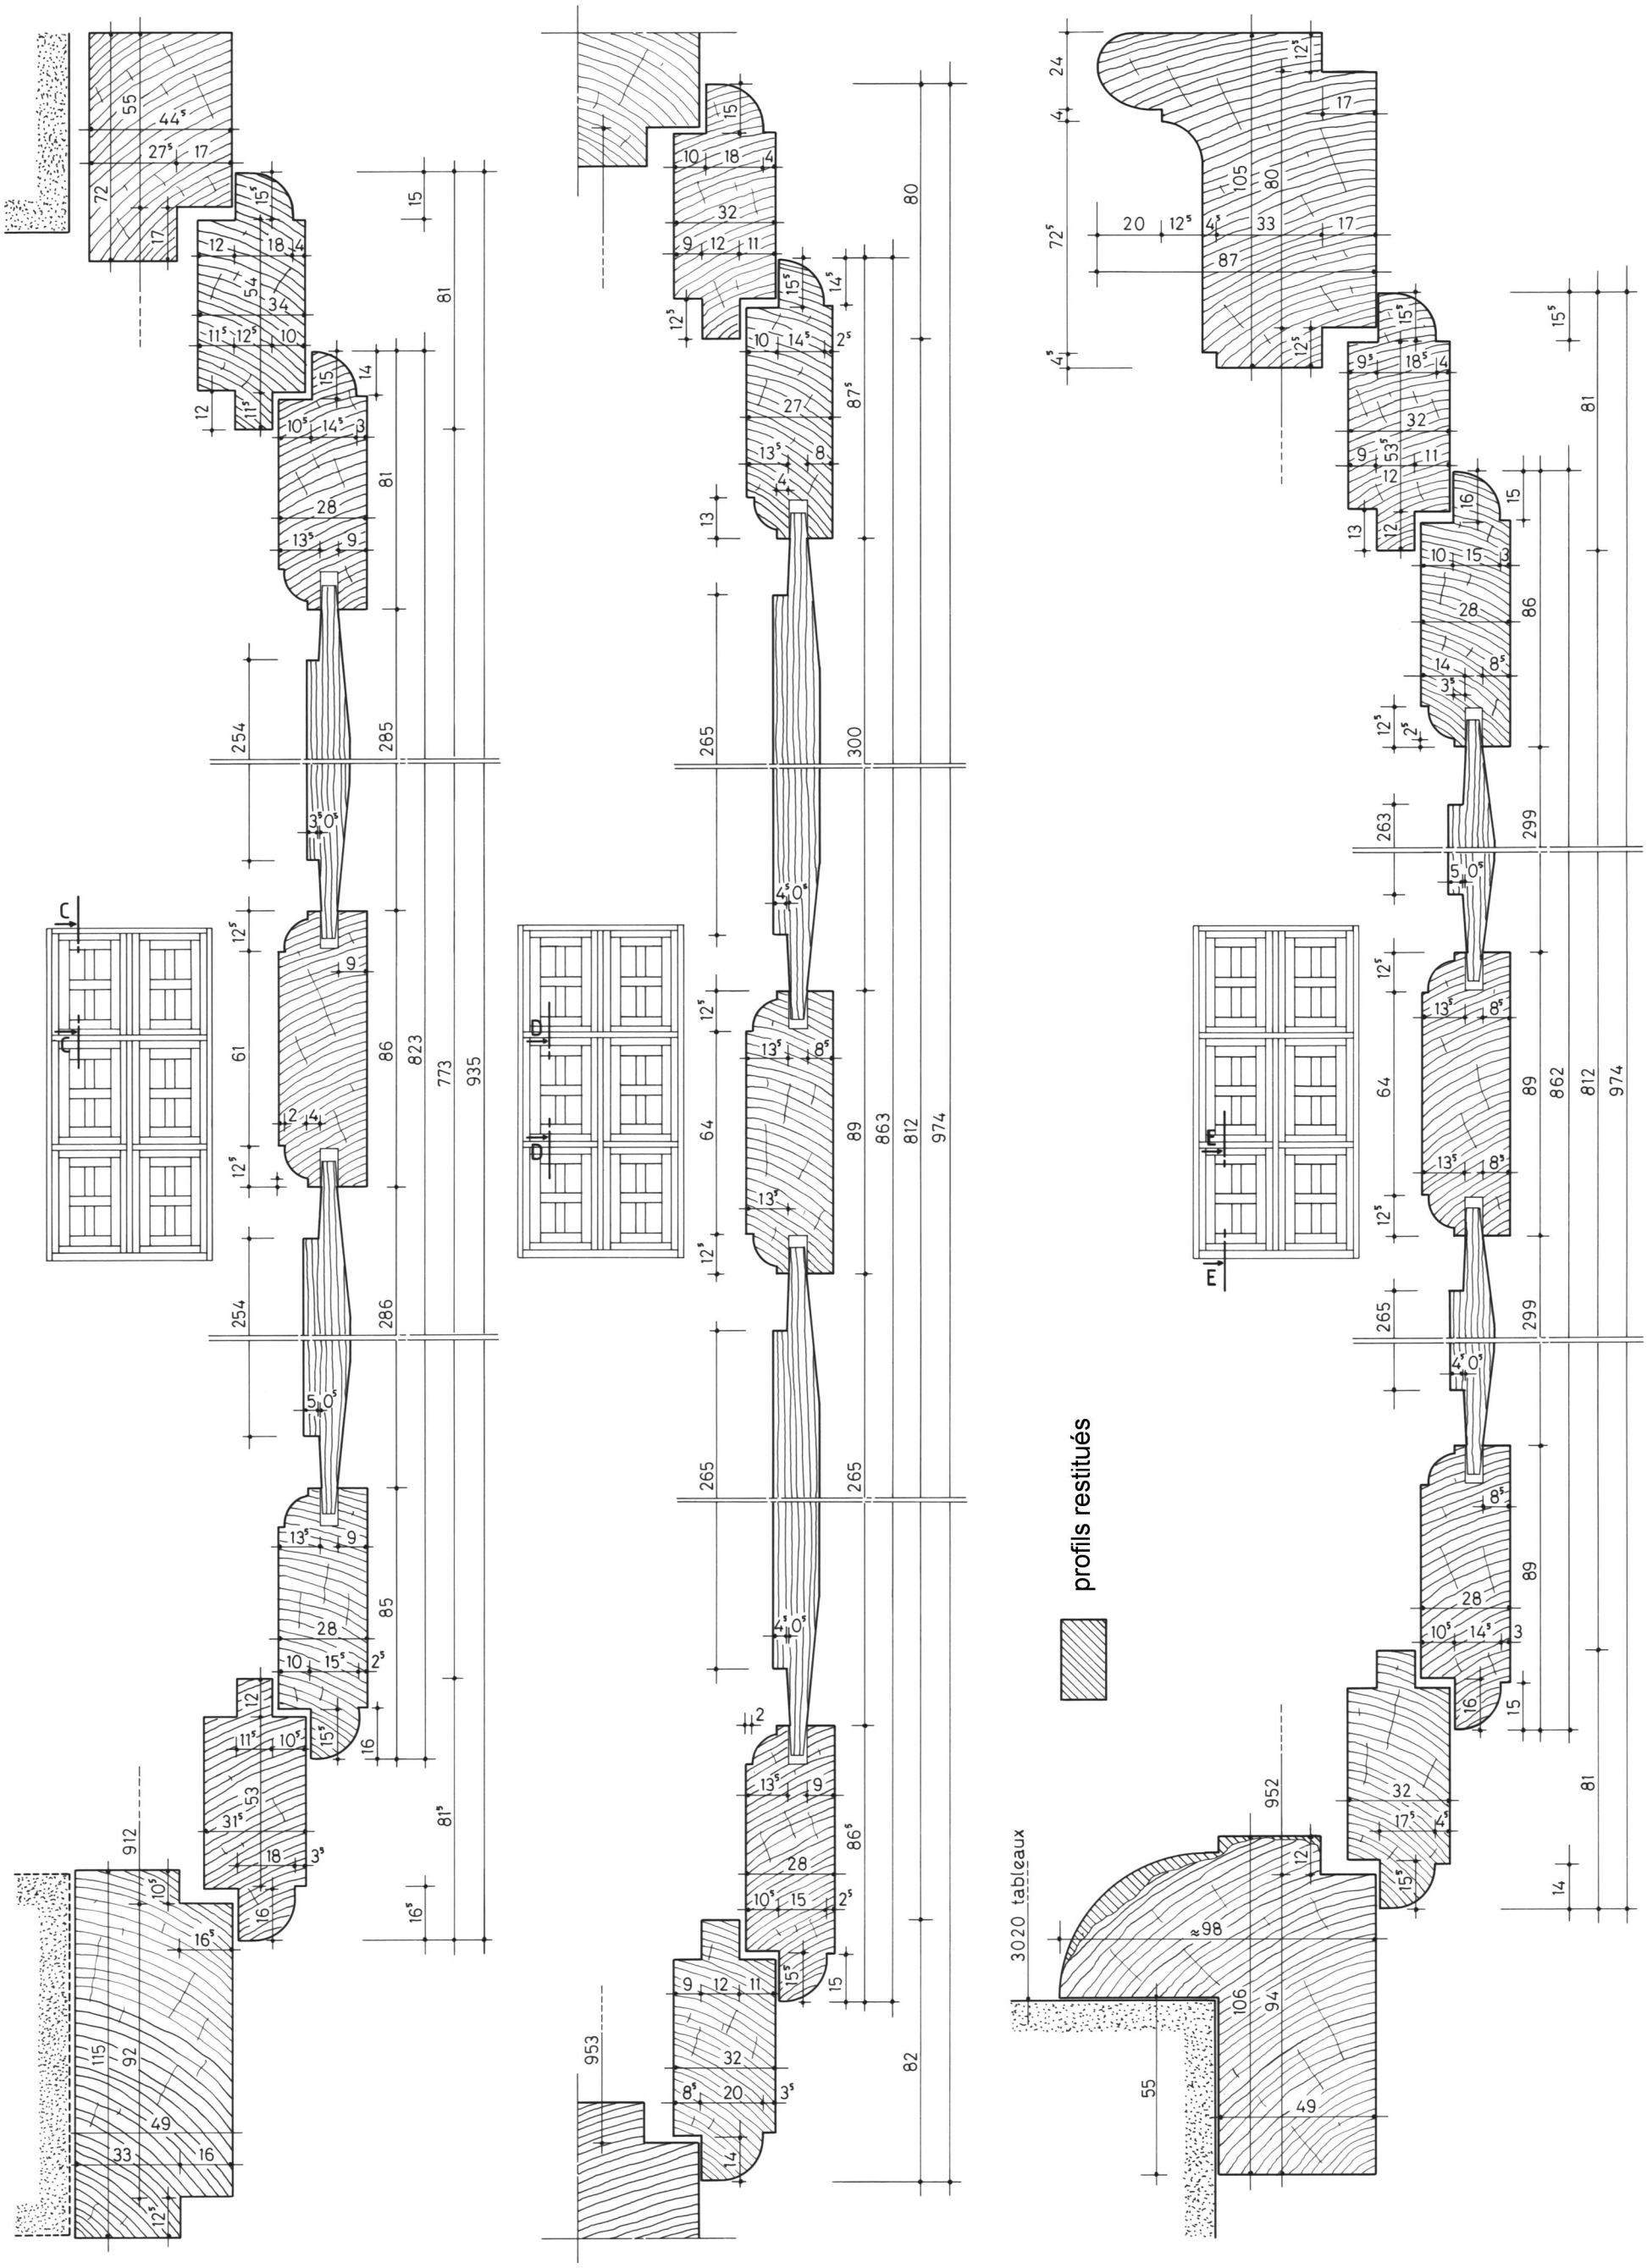

SELLES-SUR-CHER (Loir-et-Cher)	Plan n°4 - Croisée 1 / sections verticales		
Château	A. TIERCELIN	2020	Etude n°41001