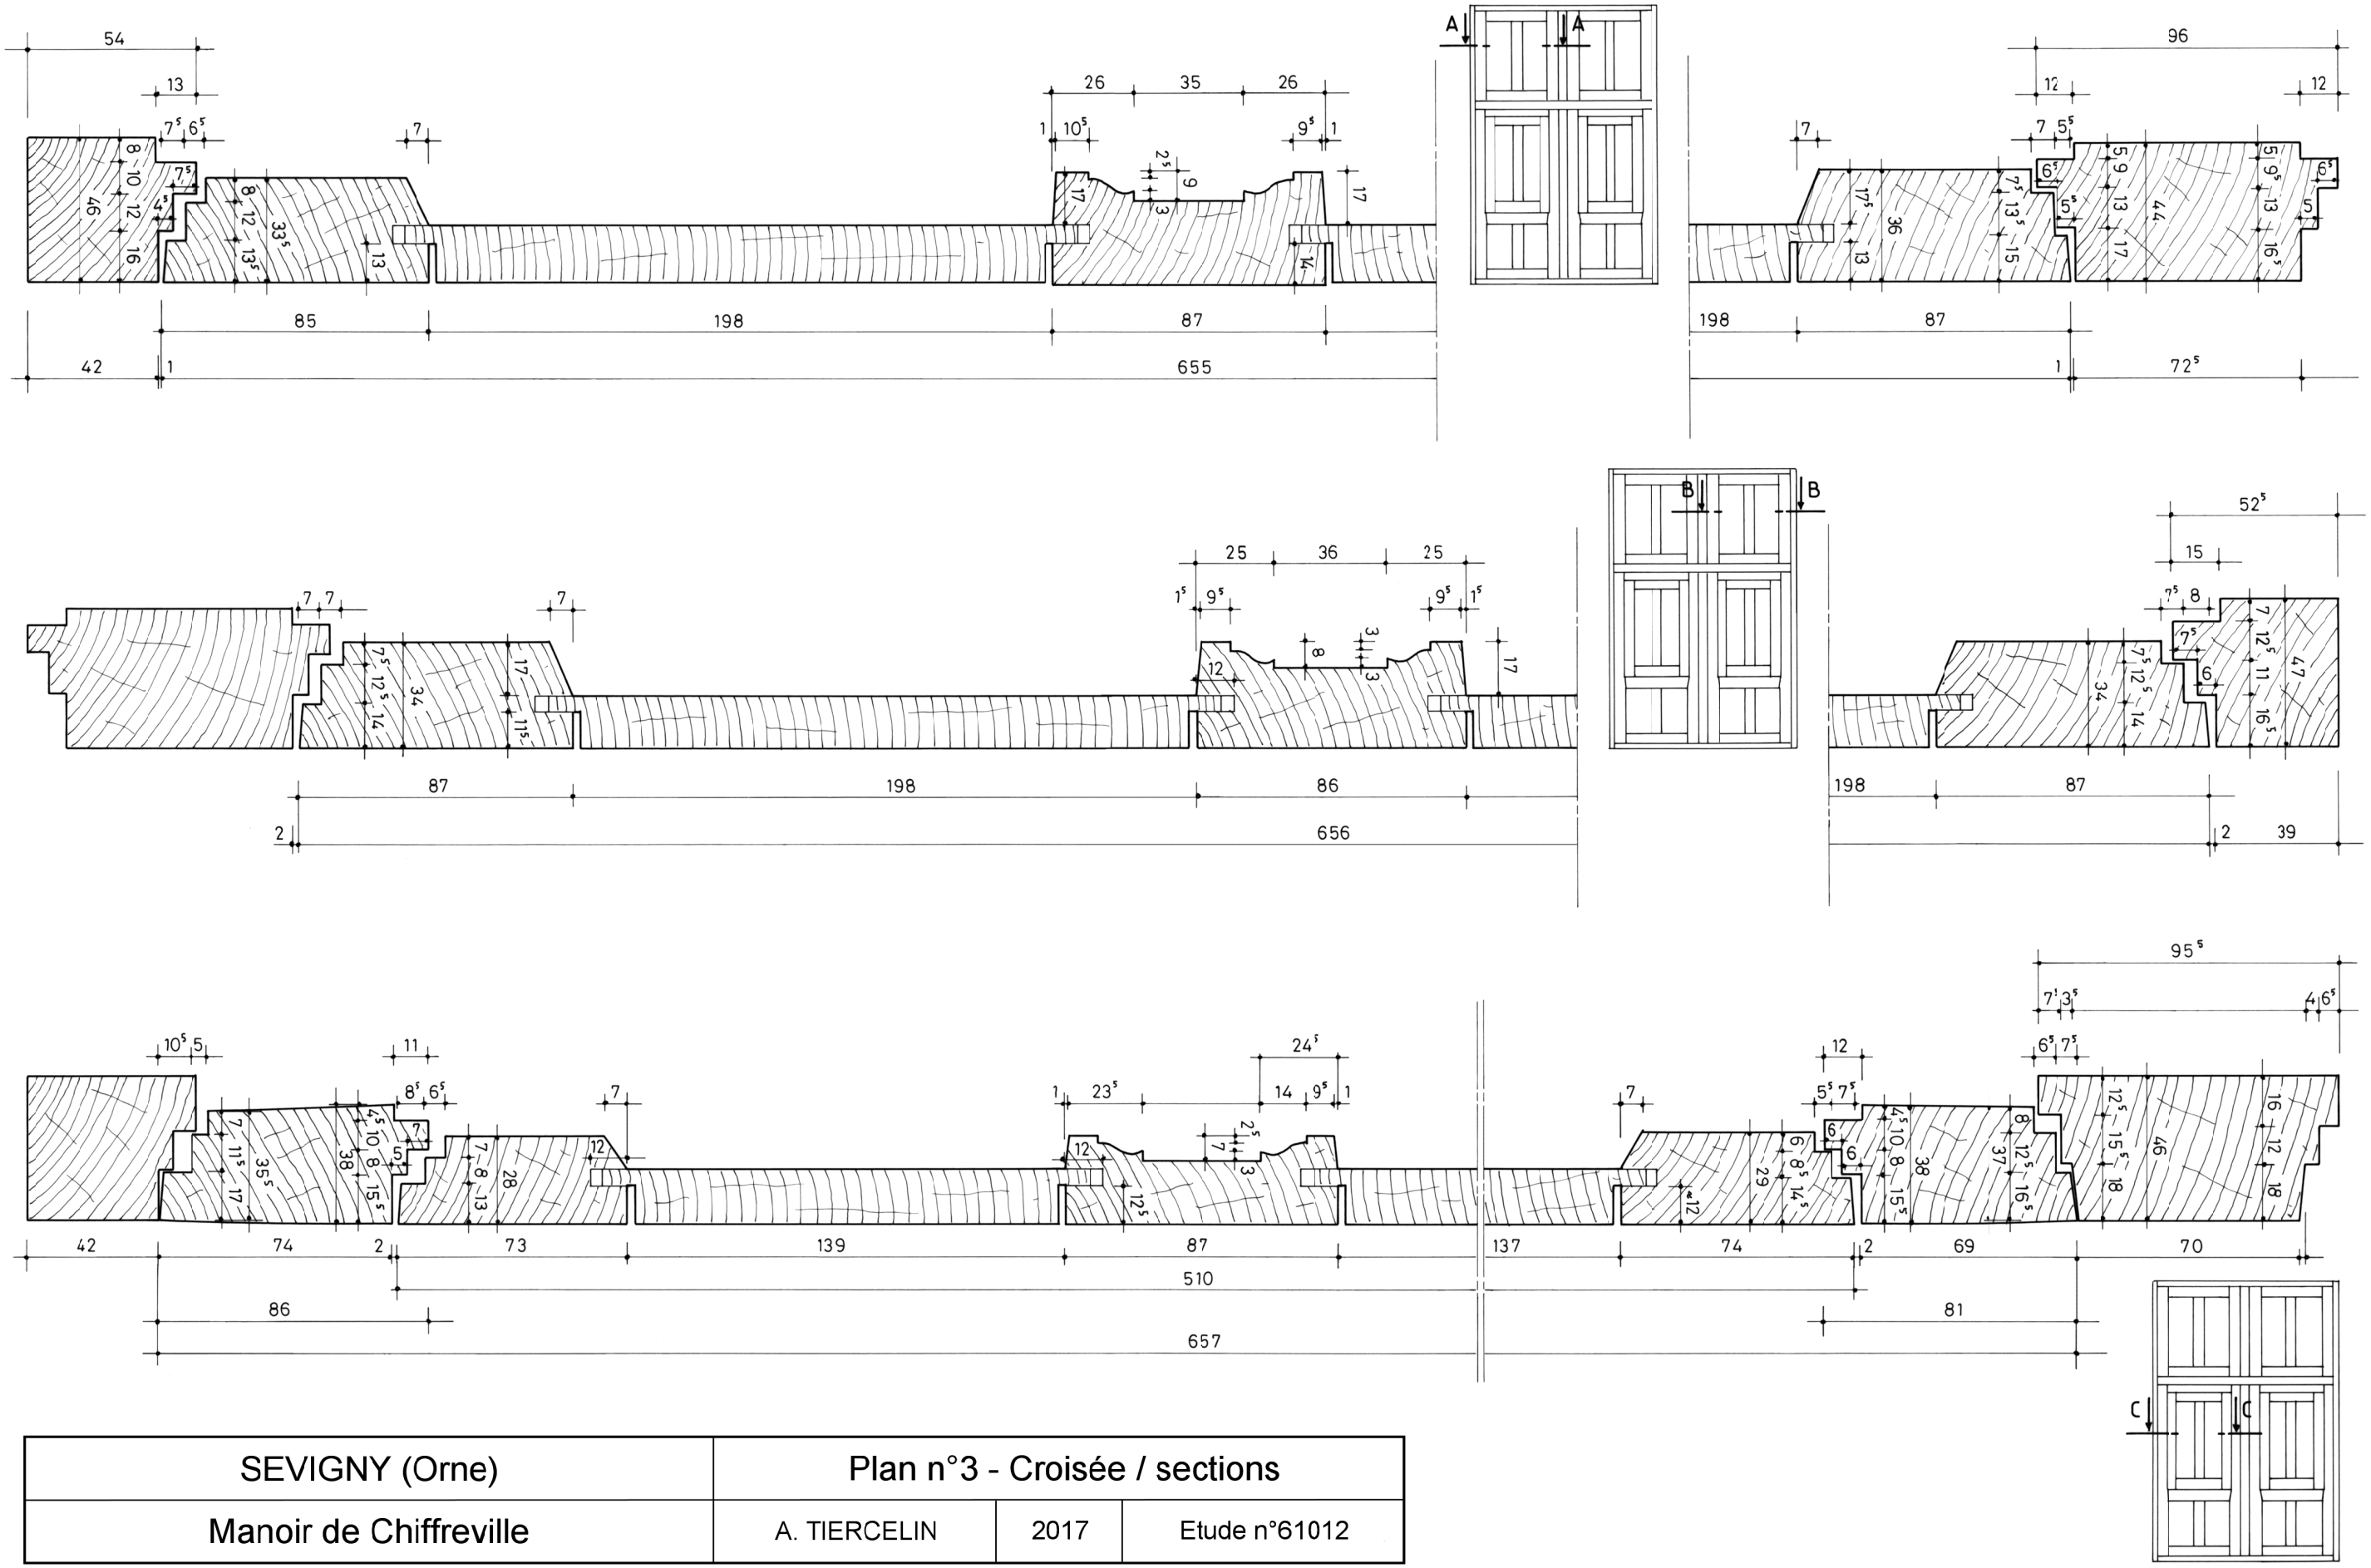

SEVIGNY (Orne)	Plan n°3 - Croisée / sections		
Manoir de Chiffreville	A. TIERCELIN	2017	Etude n°61012