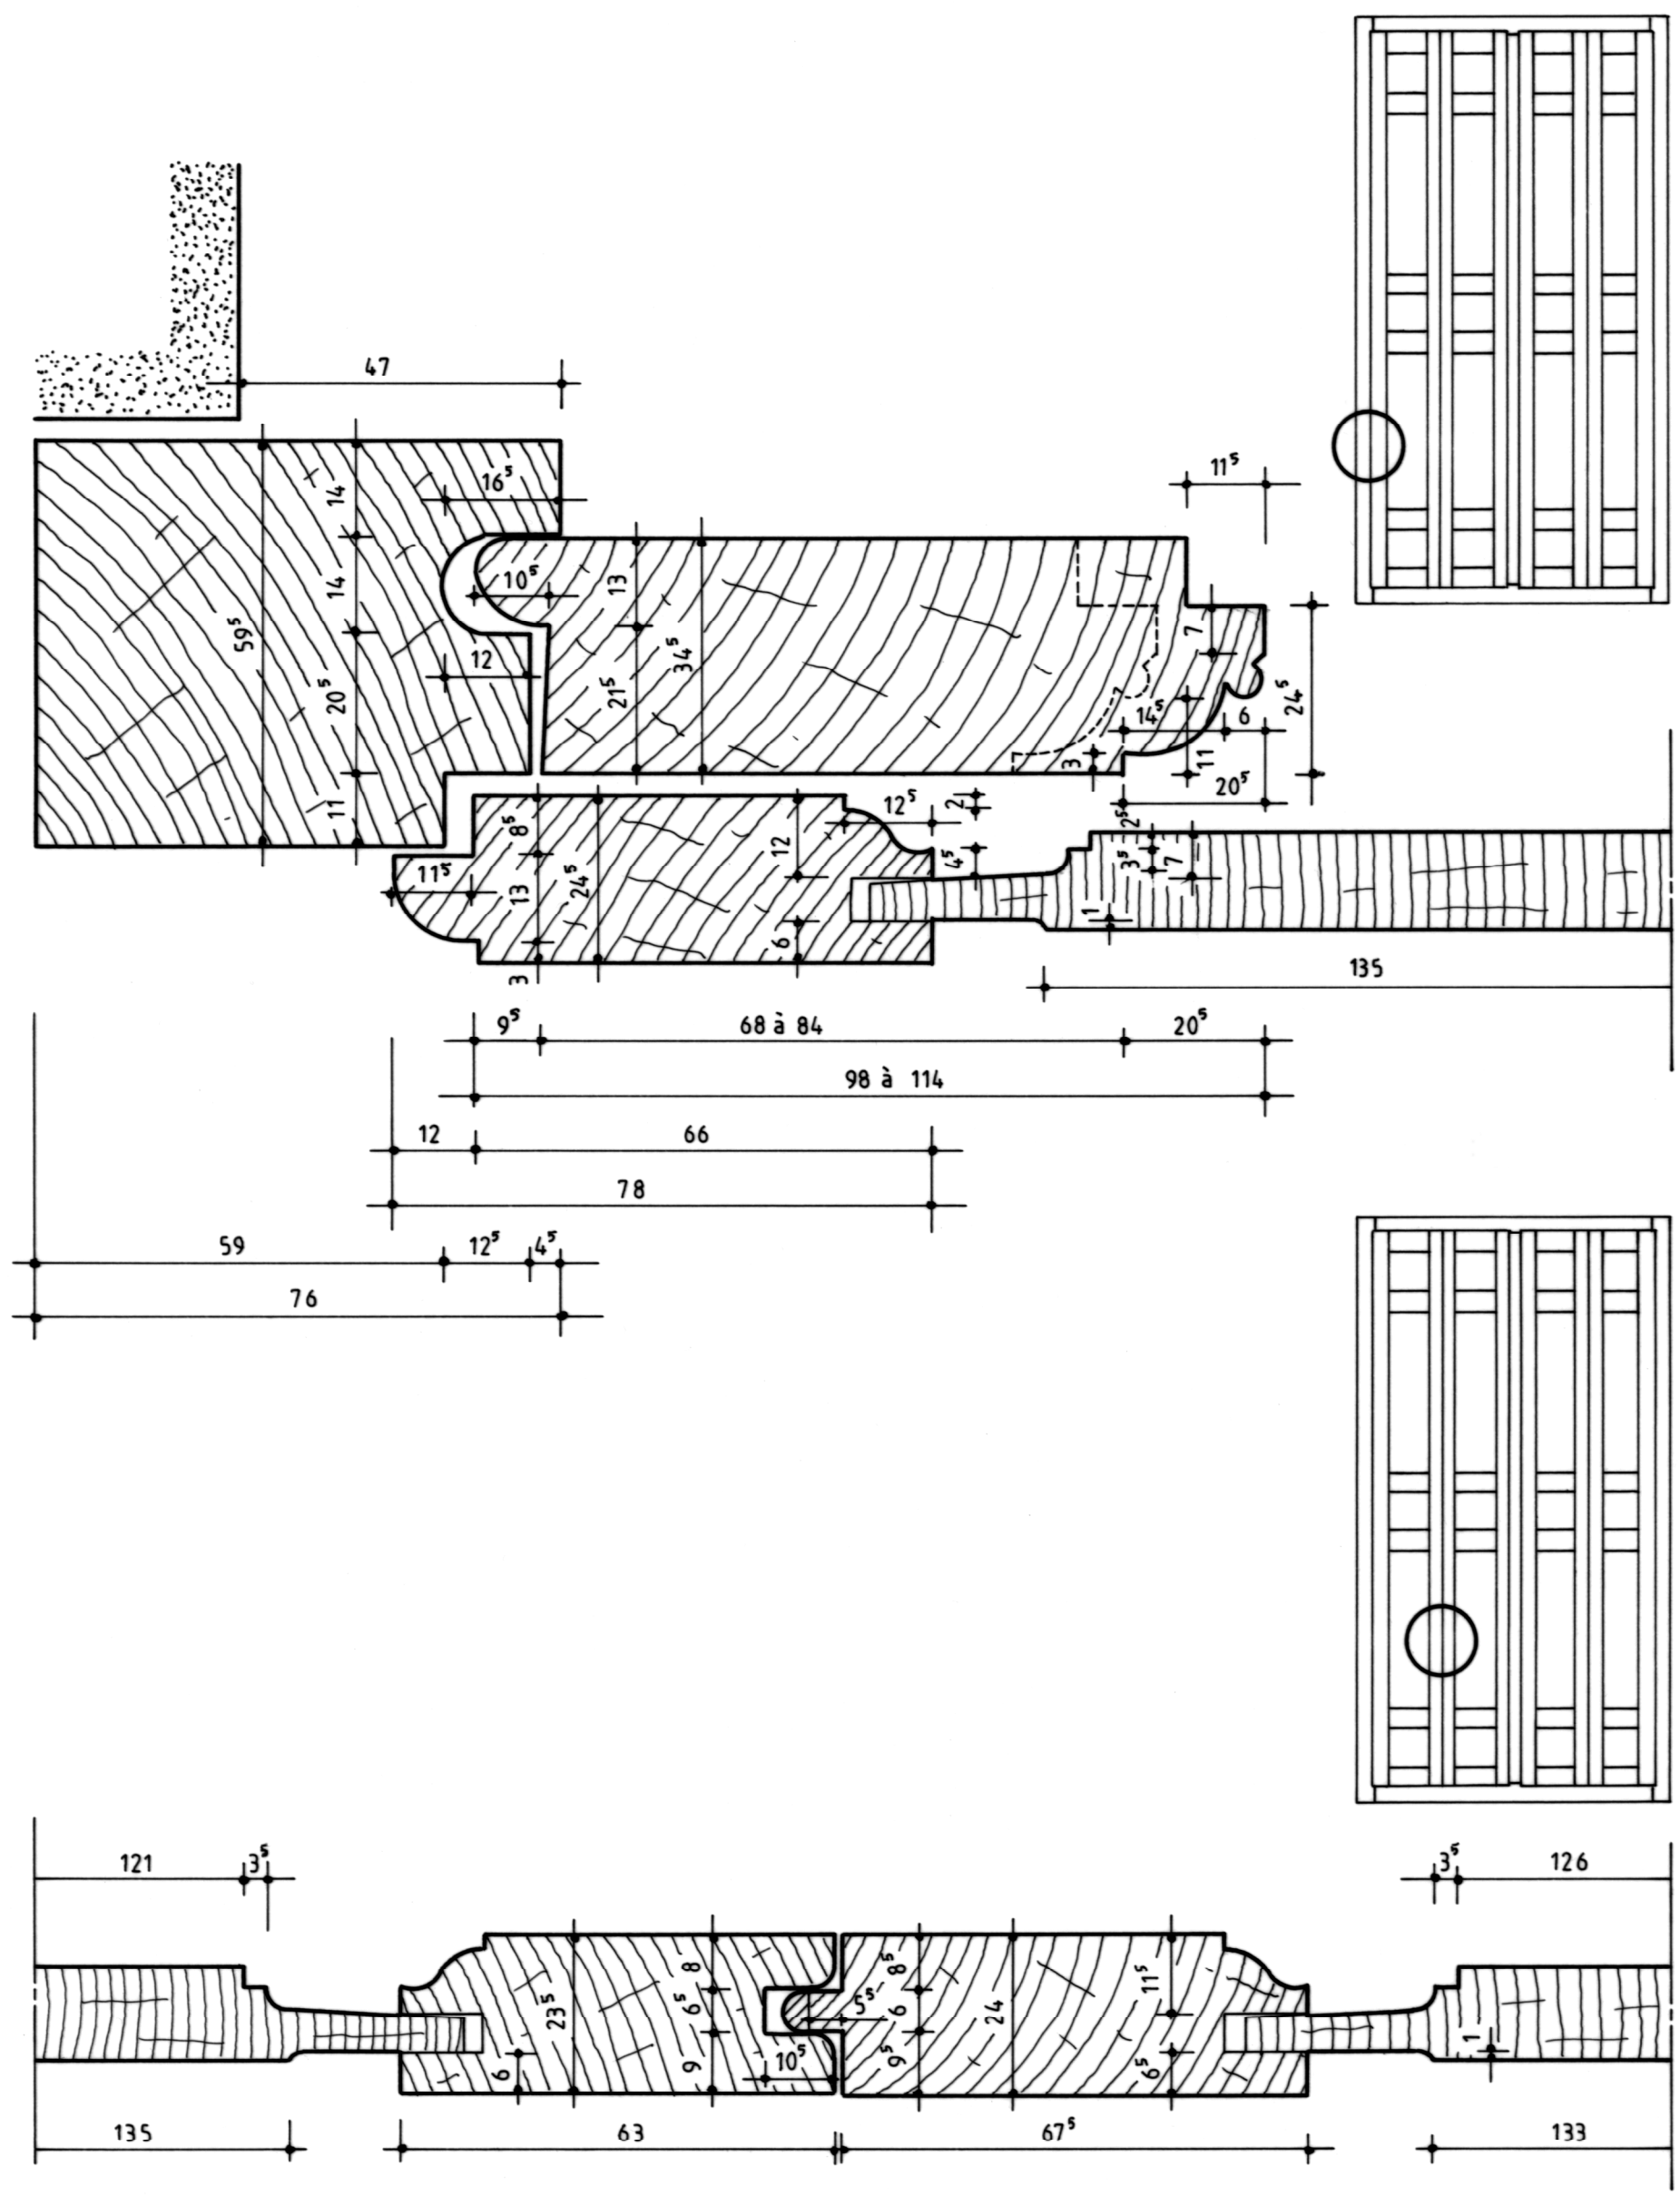

SAINT-AUBIN-DE-BONNEVAL (Orne)	Plan n°4 - Sections horizontales		
Château de Bonneval	A. TIERCELIN	2022	Etude n°61016