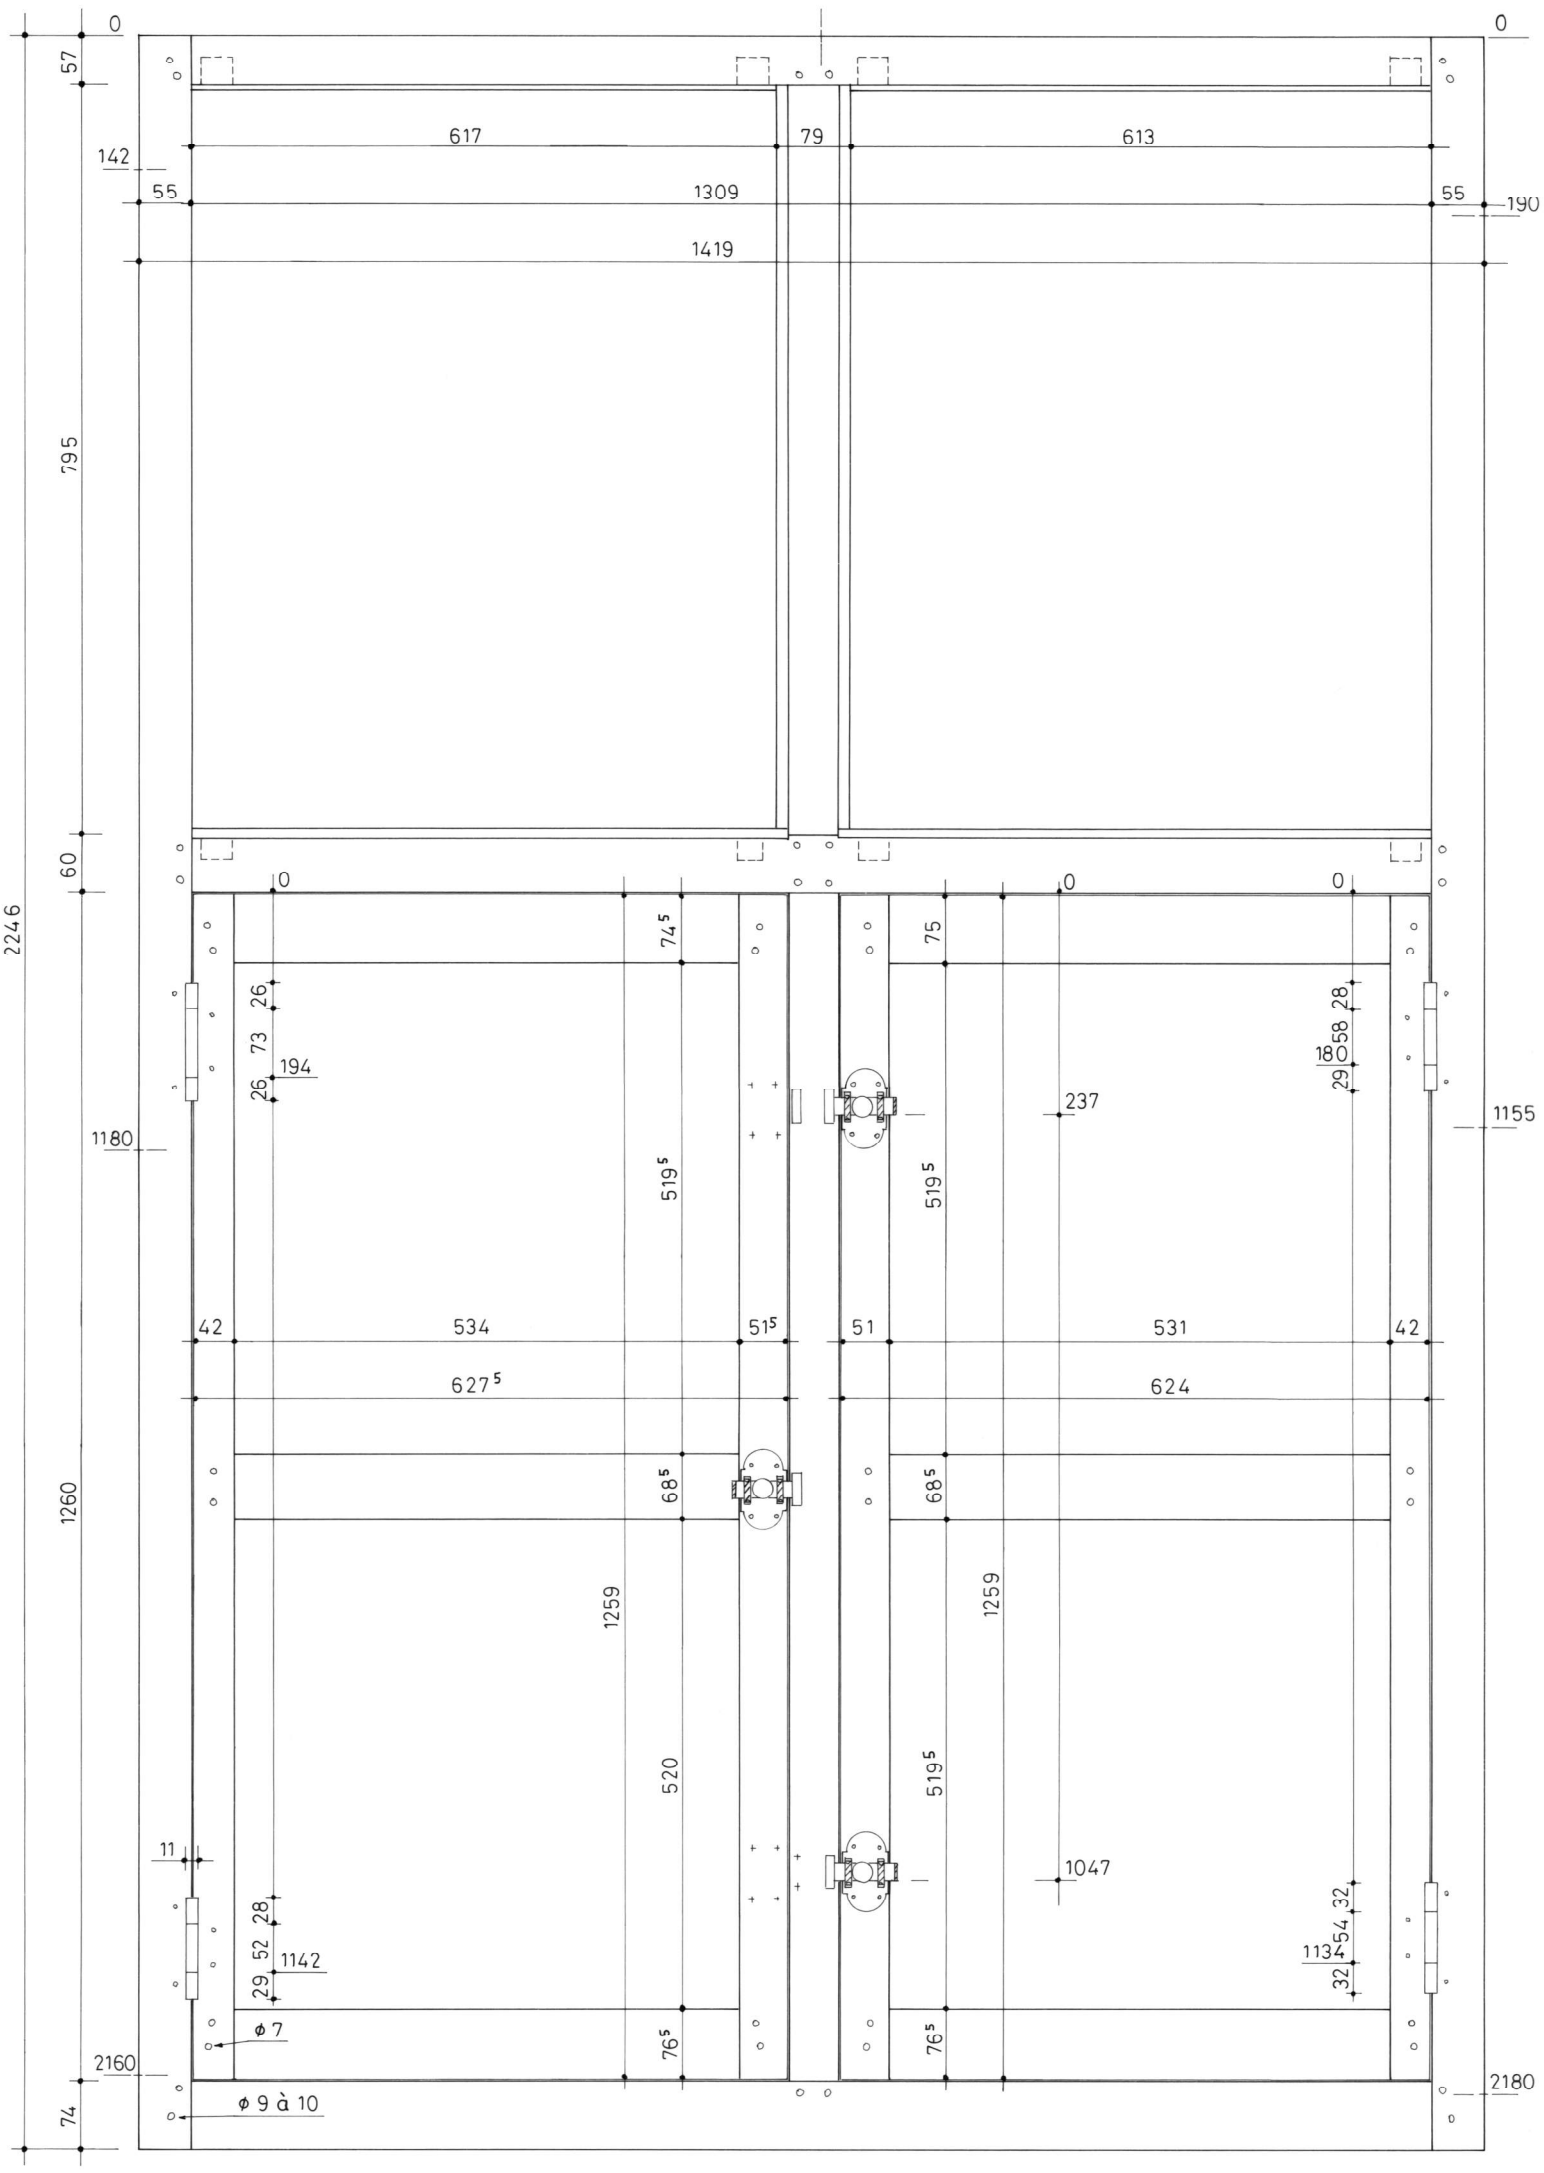

SAINT-PIERRE-SUR-DIVES (Calvados)	Plan n°1 - Croisée A / élévation intérieure (relevé)		
Ancienne abbaye	A. TIERCELIN	2003	Etude n°14002