


éléments restitués

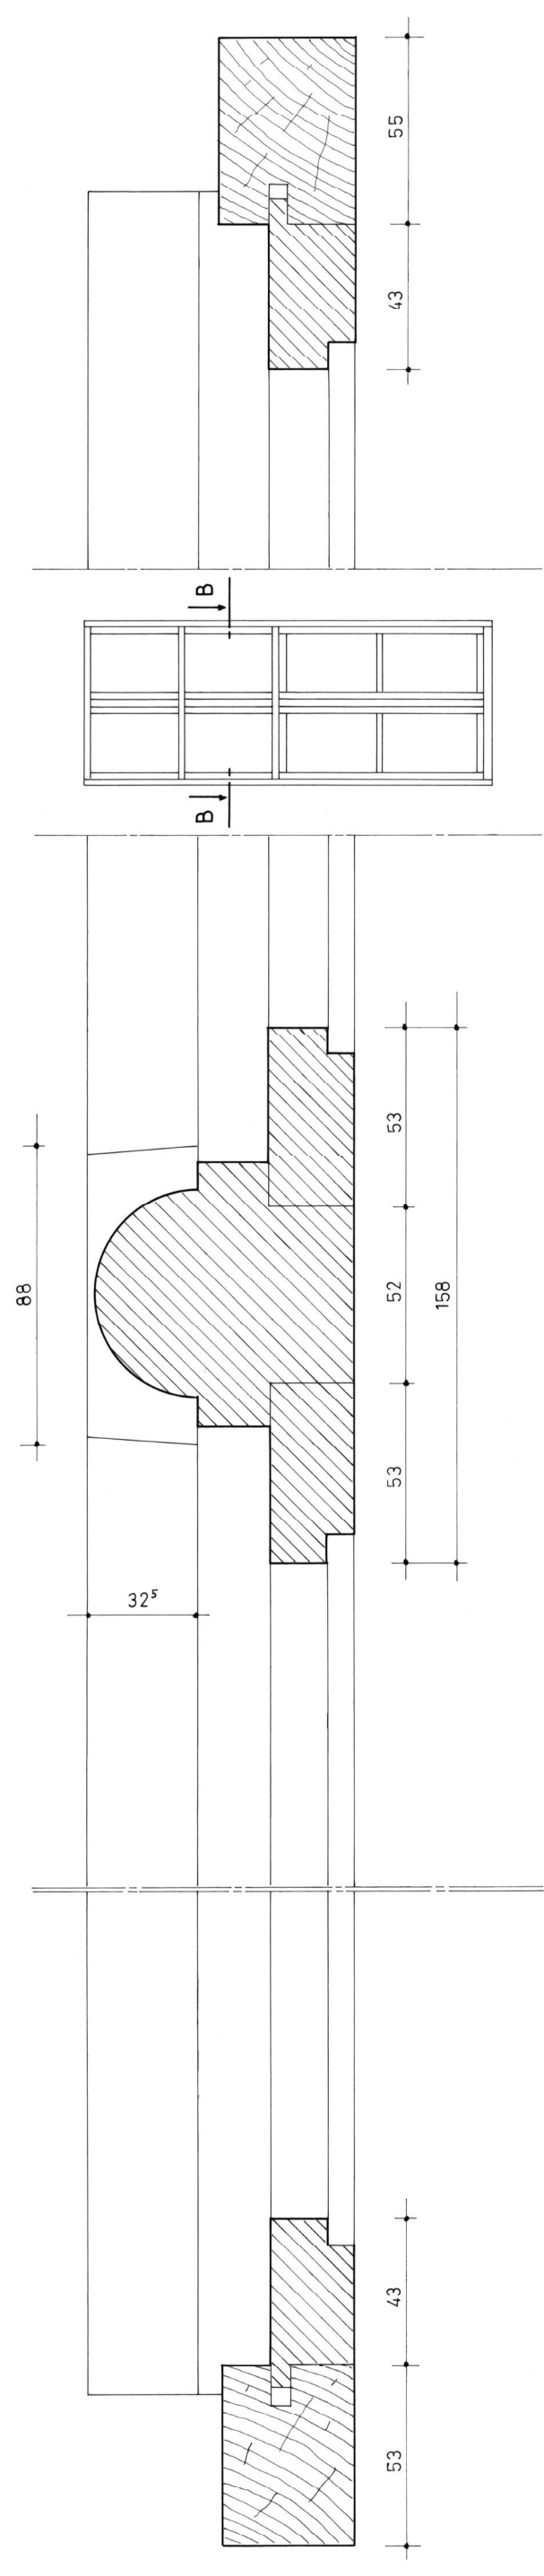

SAINT-PIERRE-SUR-DIVES (Calvados)	Plan n°10 - Croisée RdC / restitution	
Ancienne abbaye	A. TIERCELIN	2013 Etude n°14002