


contours restitués

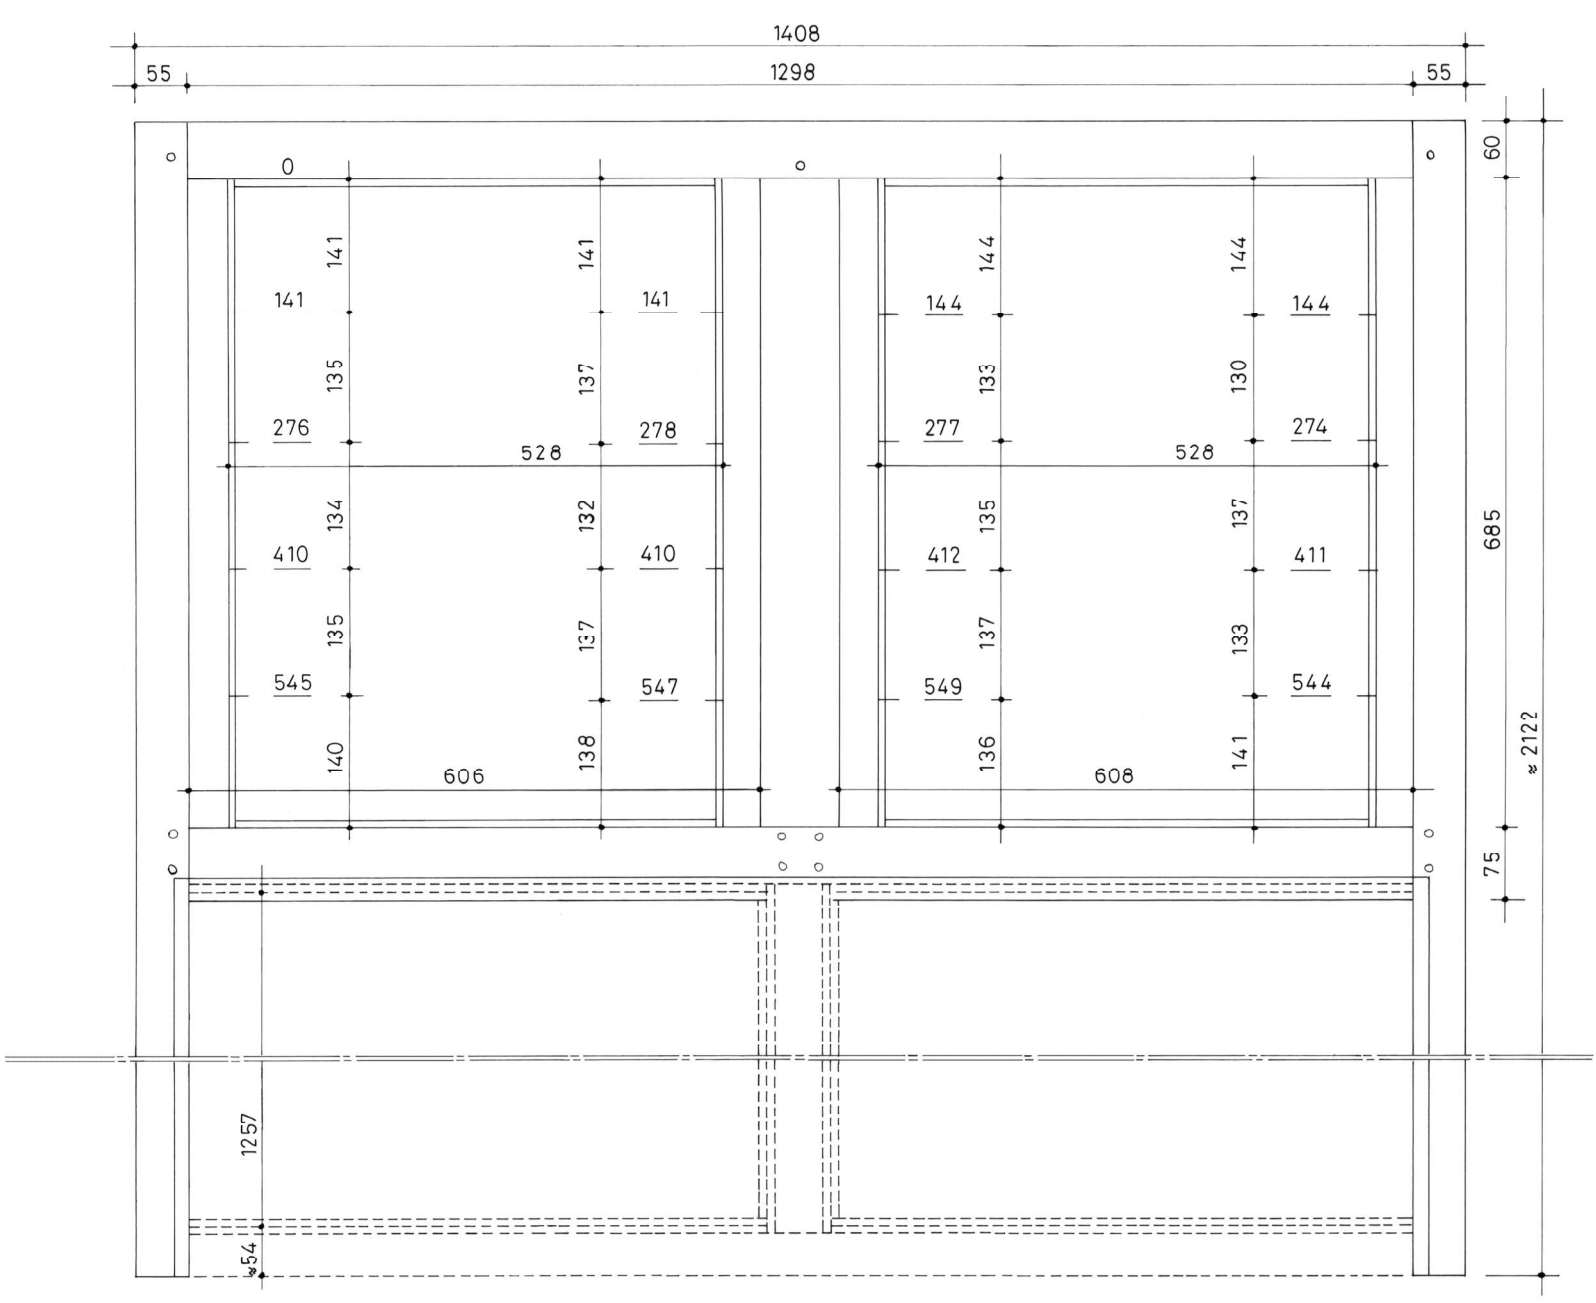

SAINT-PIERRE-SUR-DIVES (Calvados)	Plan n°18 - Croisée J / Elevations		Etude n°14002
	A. TIERCELIN	2016	
Ancienne abbaye			