
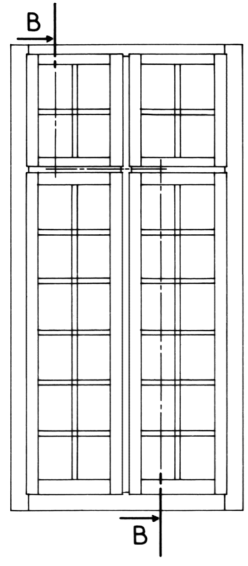


profil restitués

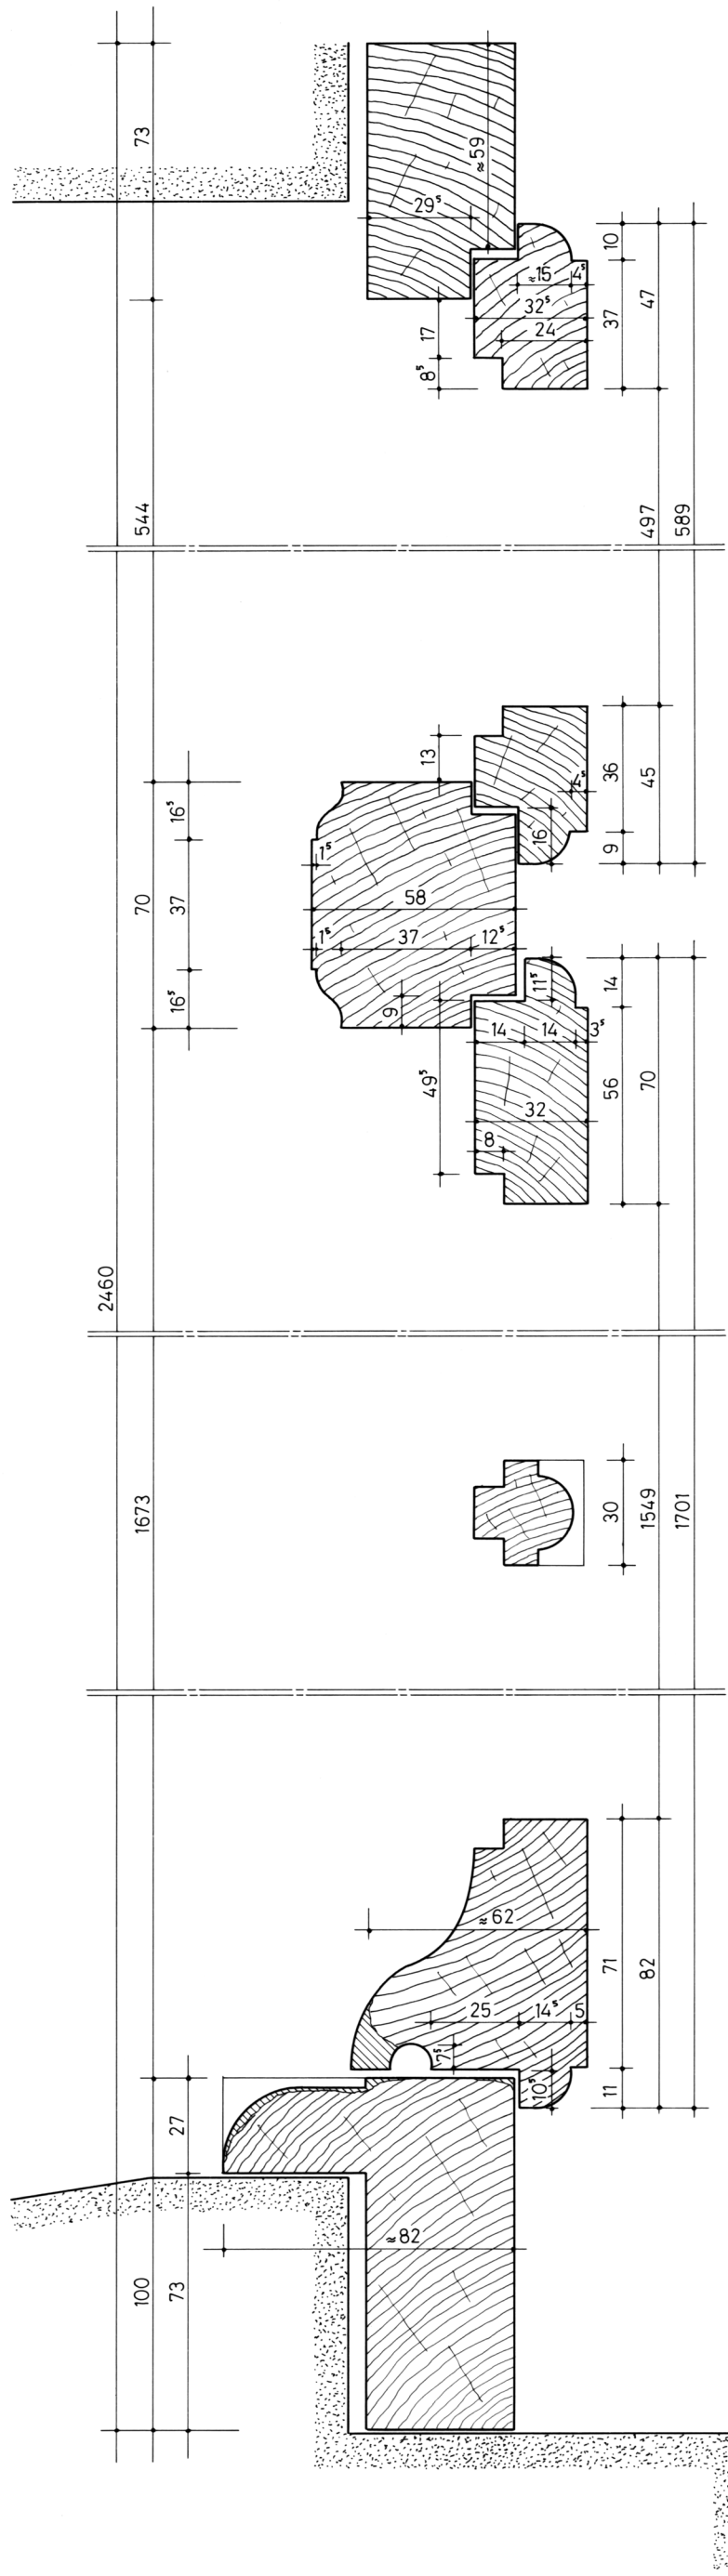

SAINTE-CROIX-SUR-BUCHY (76) Ancien presbytère	Plan n°3 - Sections horizontale et verticale		Etude n°76001
	A. TIERCELIN	2020	