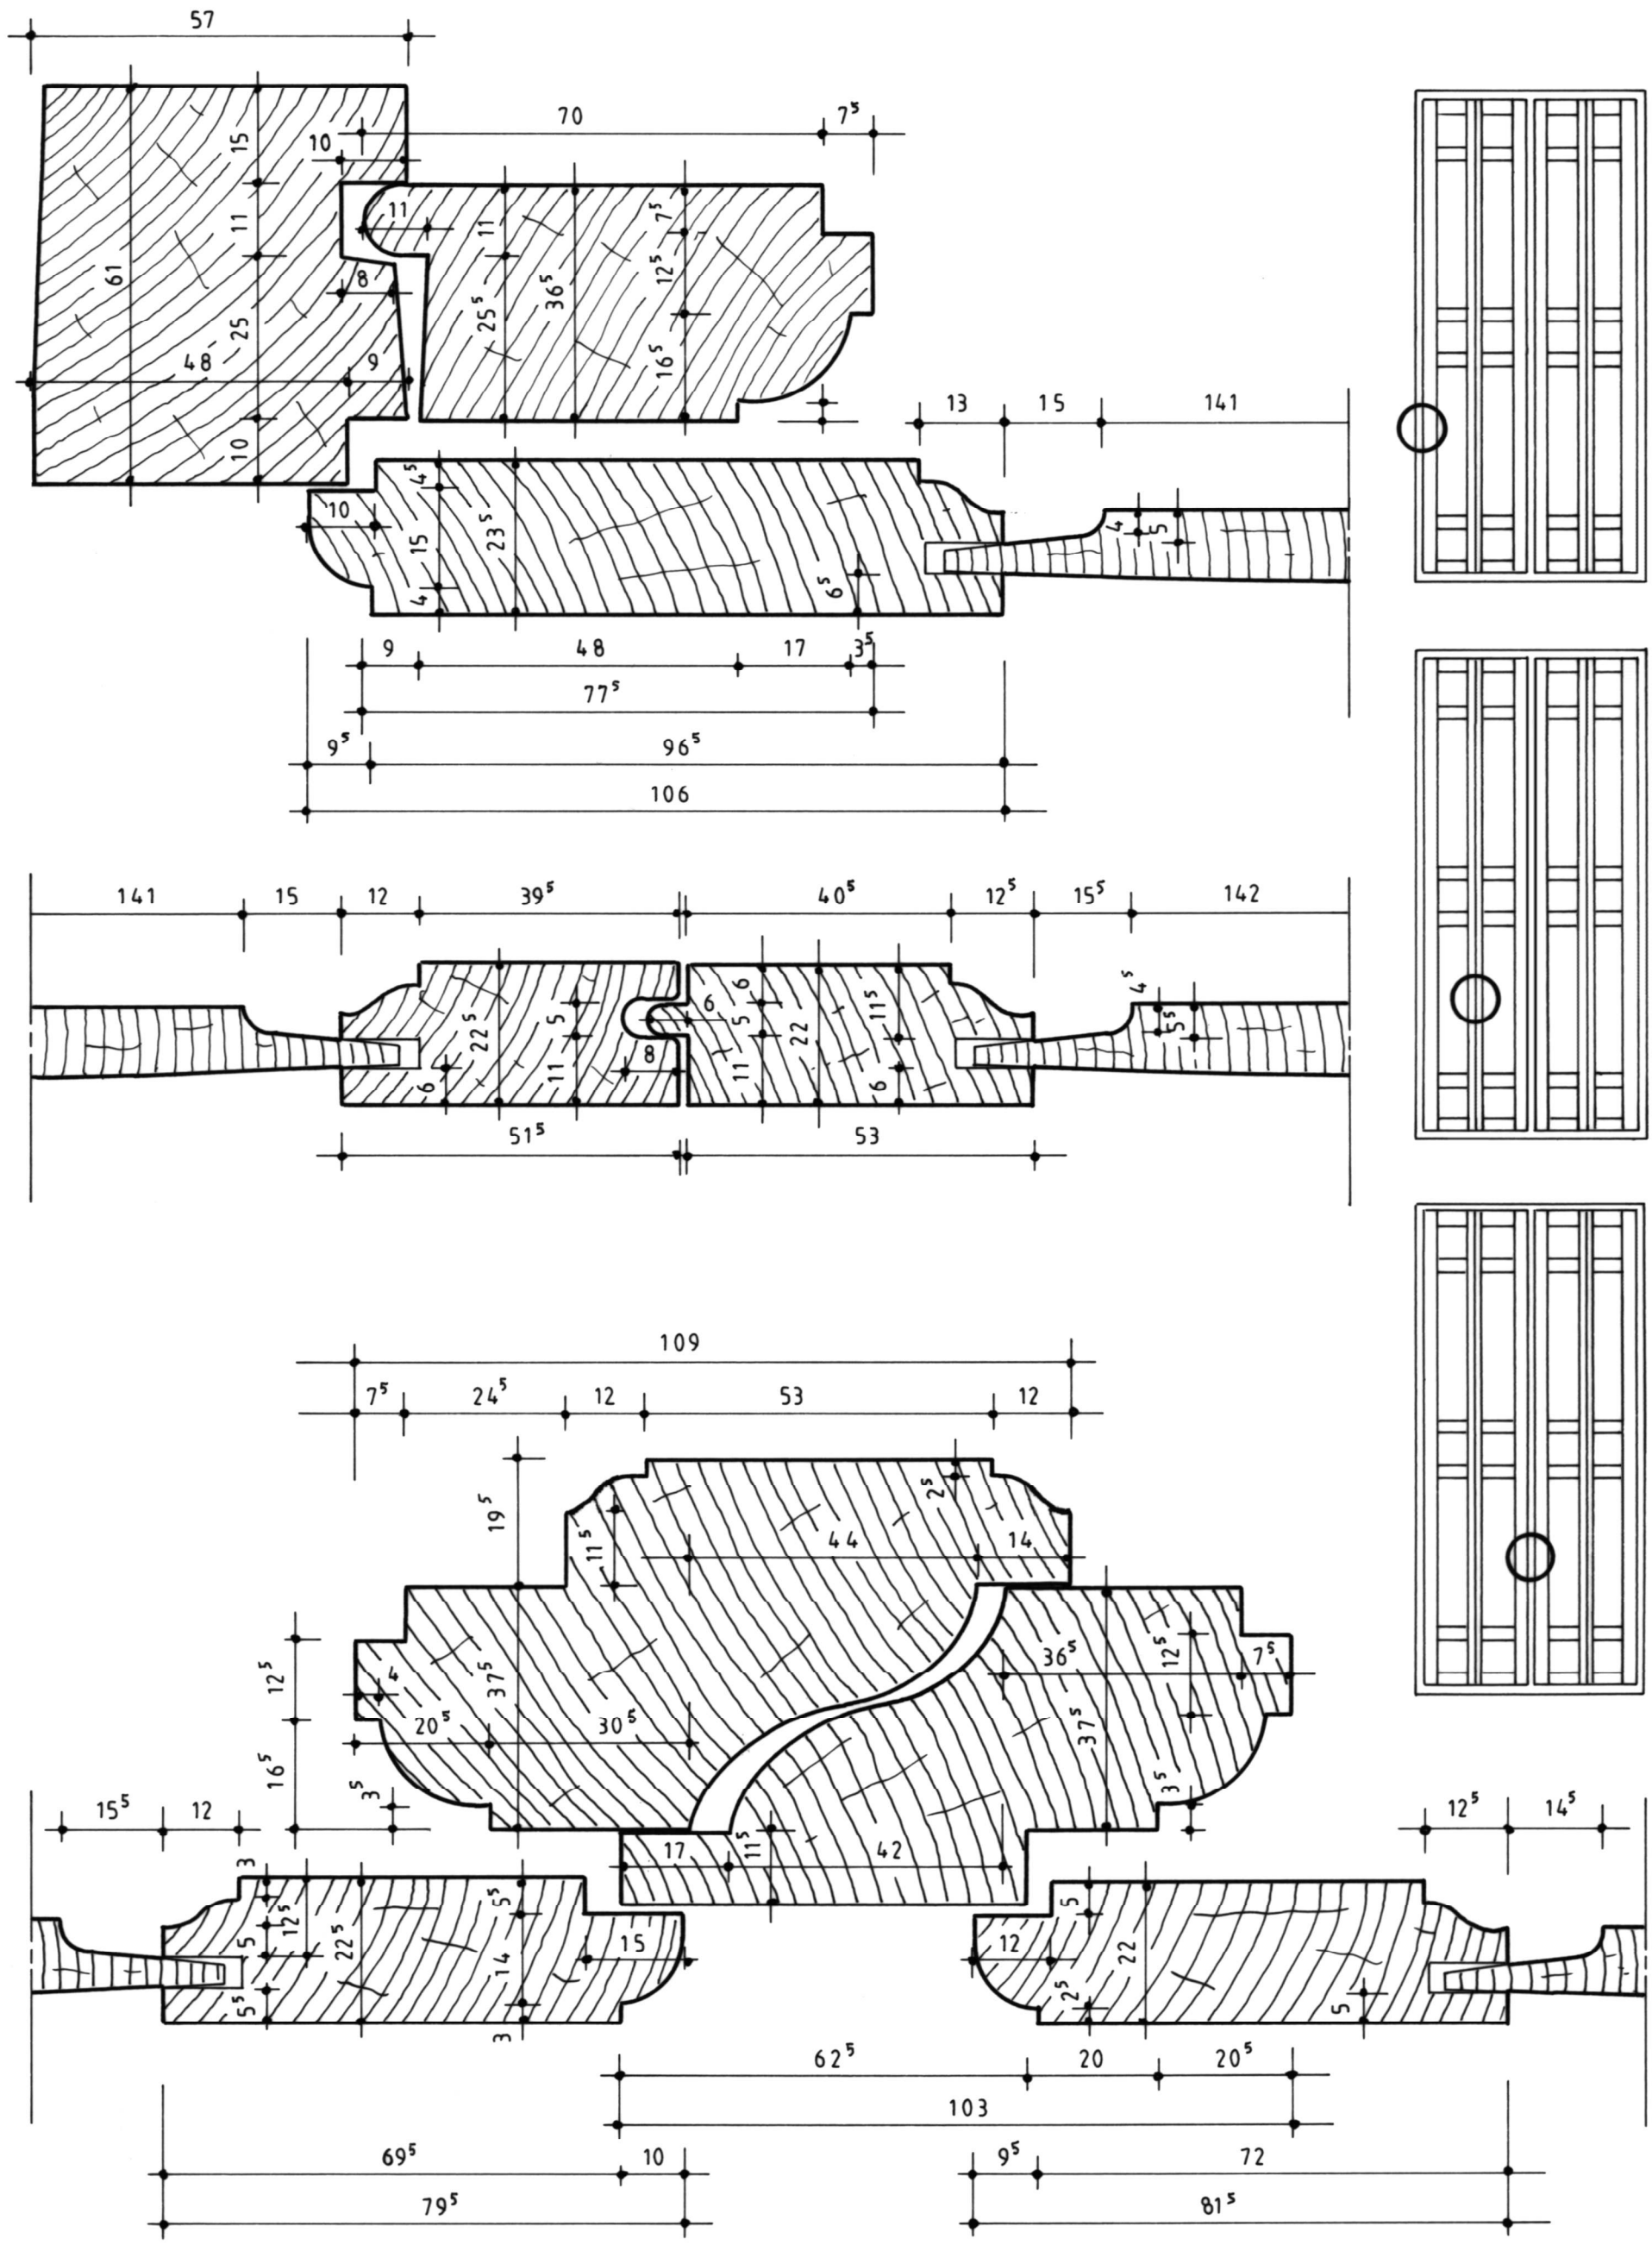

Région de THURY-HARCOURT (14)	Plan n°4 - Sections horizontales		
Château	A. TIERCELIN	2017	Etude n°14024