

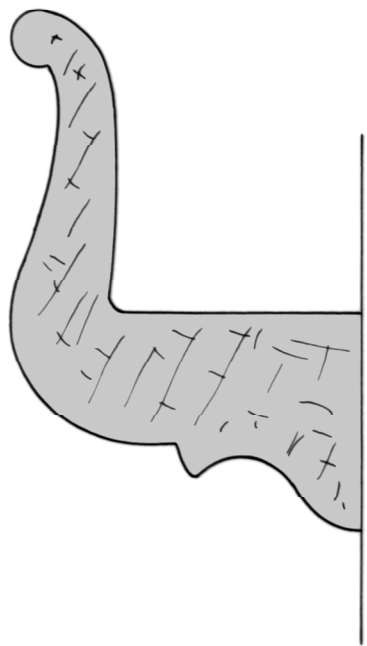
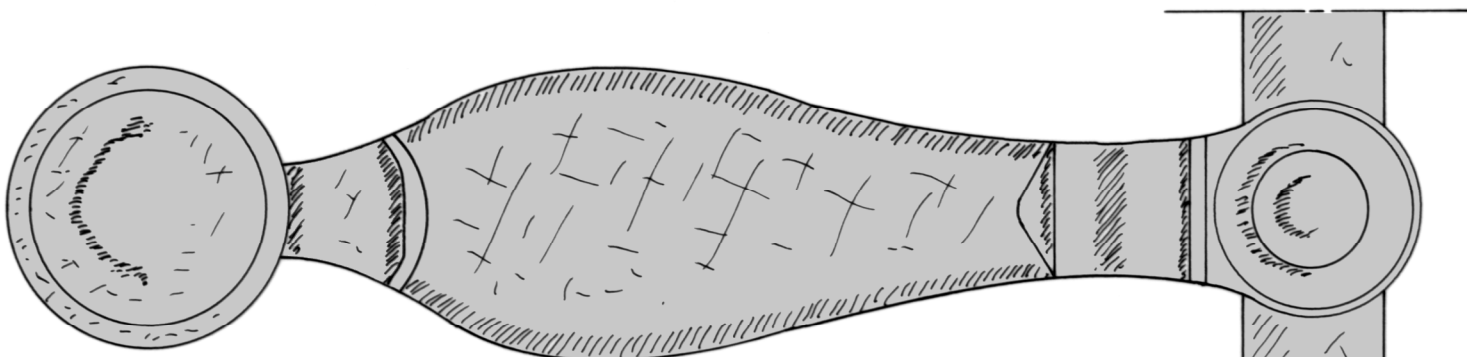
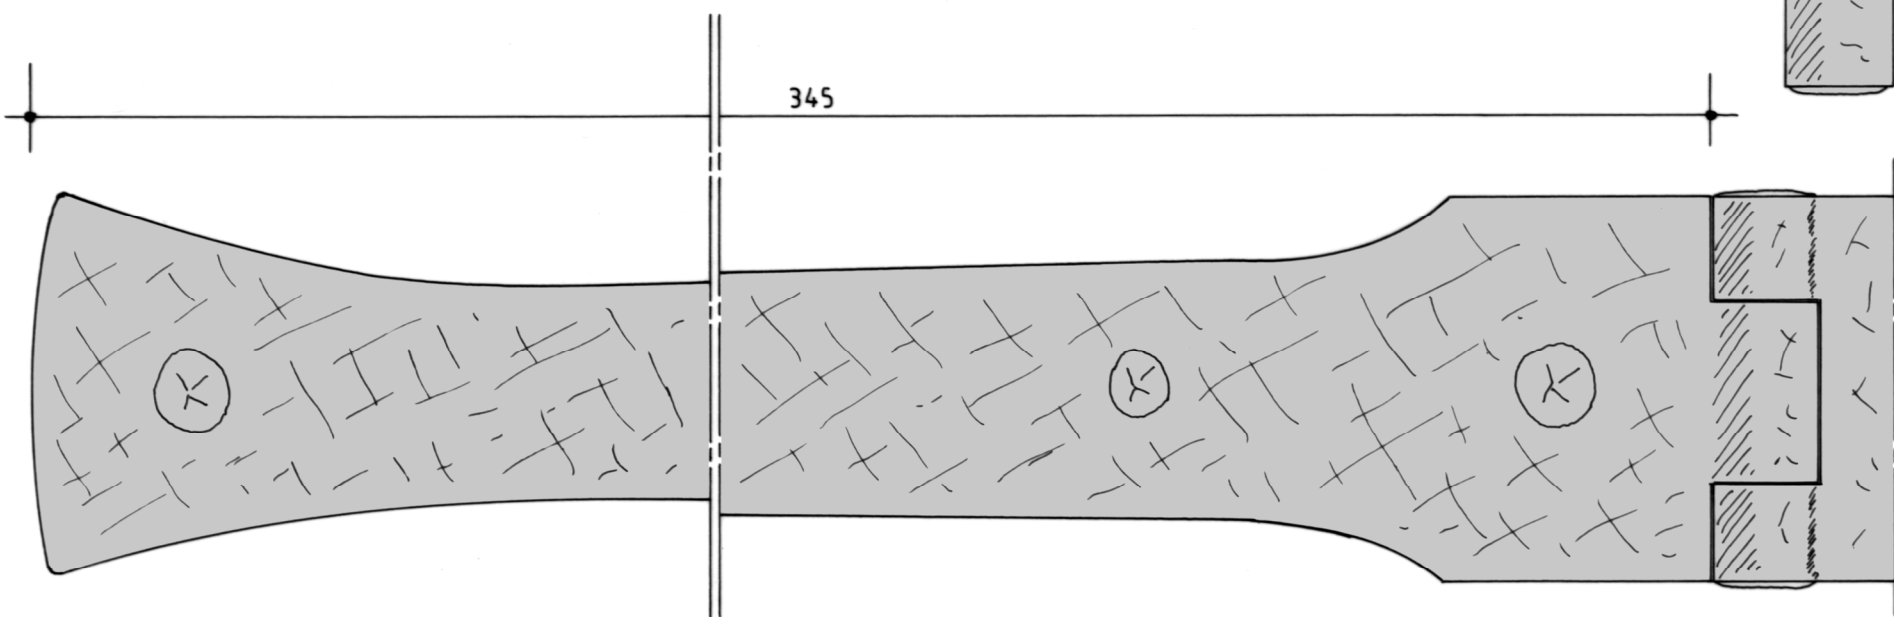
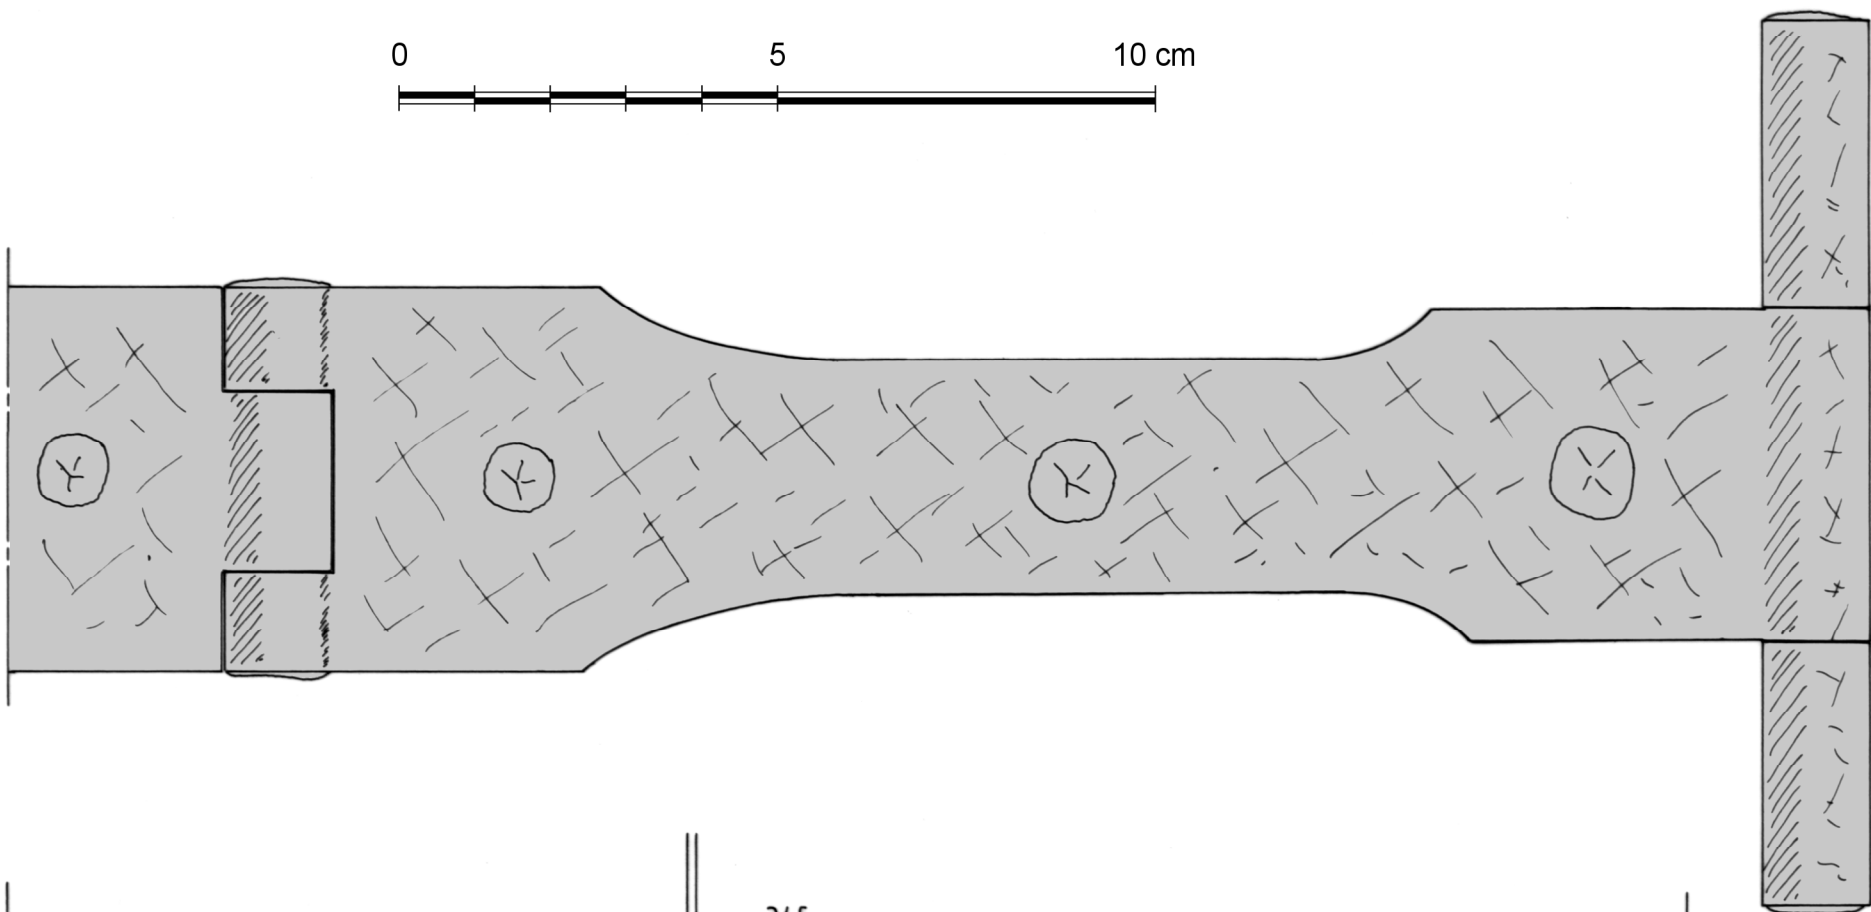


0 5 10 cm

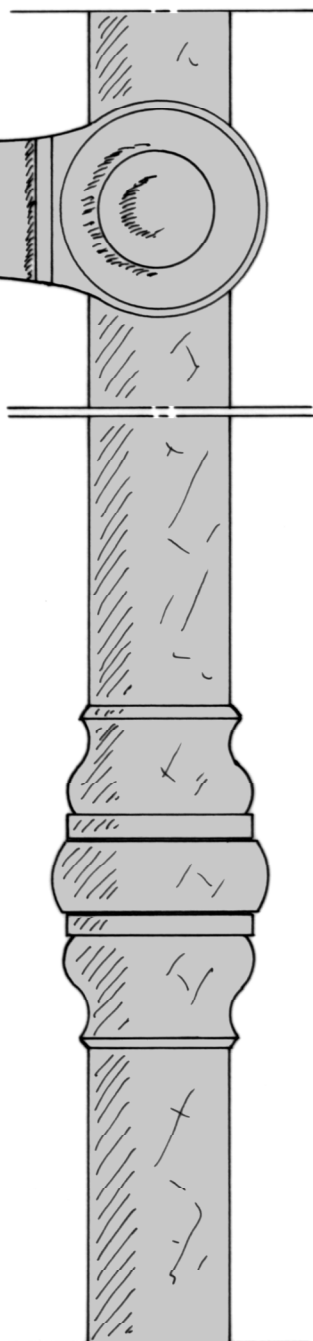

0 5 10 cm

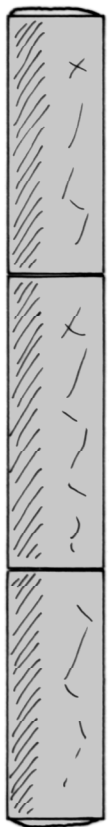

TRACY-SUR-MER (Calvados)		
Château		
Plan n°18 - Type 3 / serrurerie		
A. TIERCELIN	2021	Etude n°14028