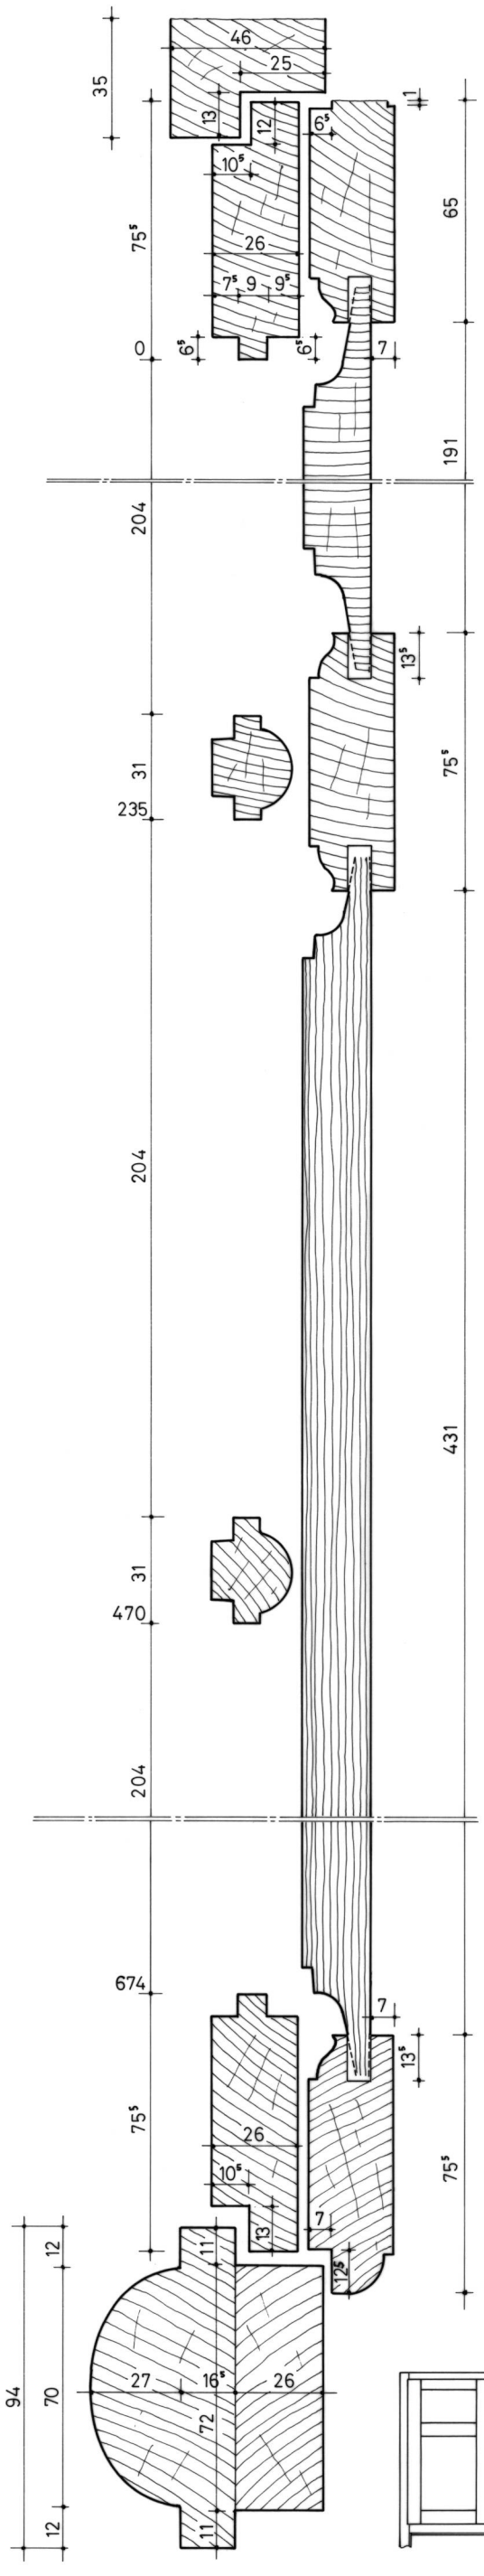

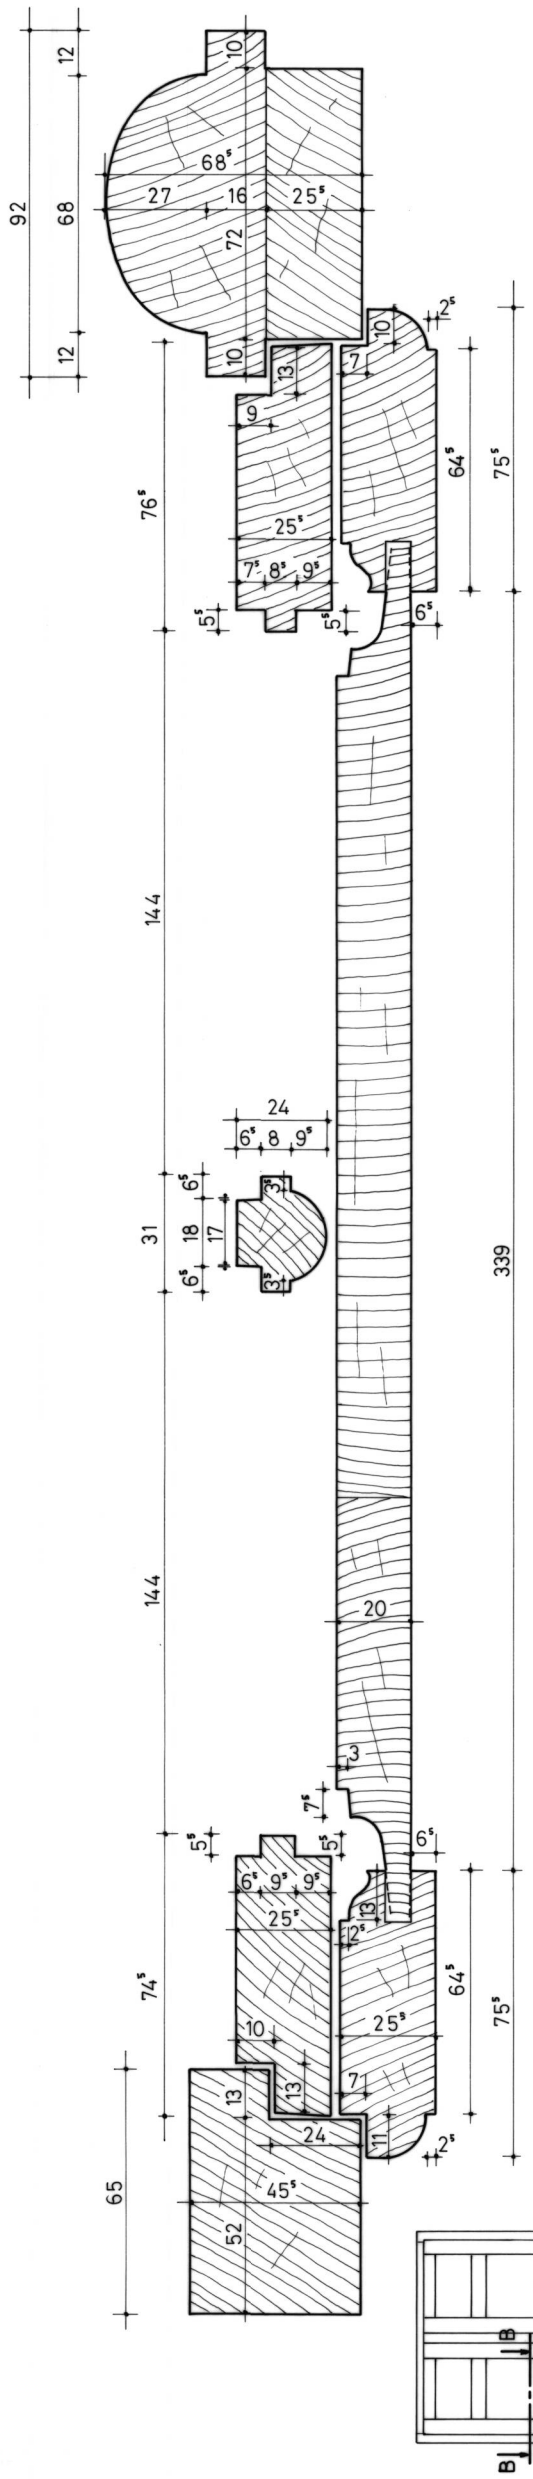

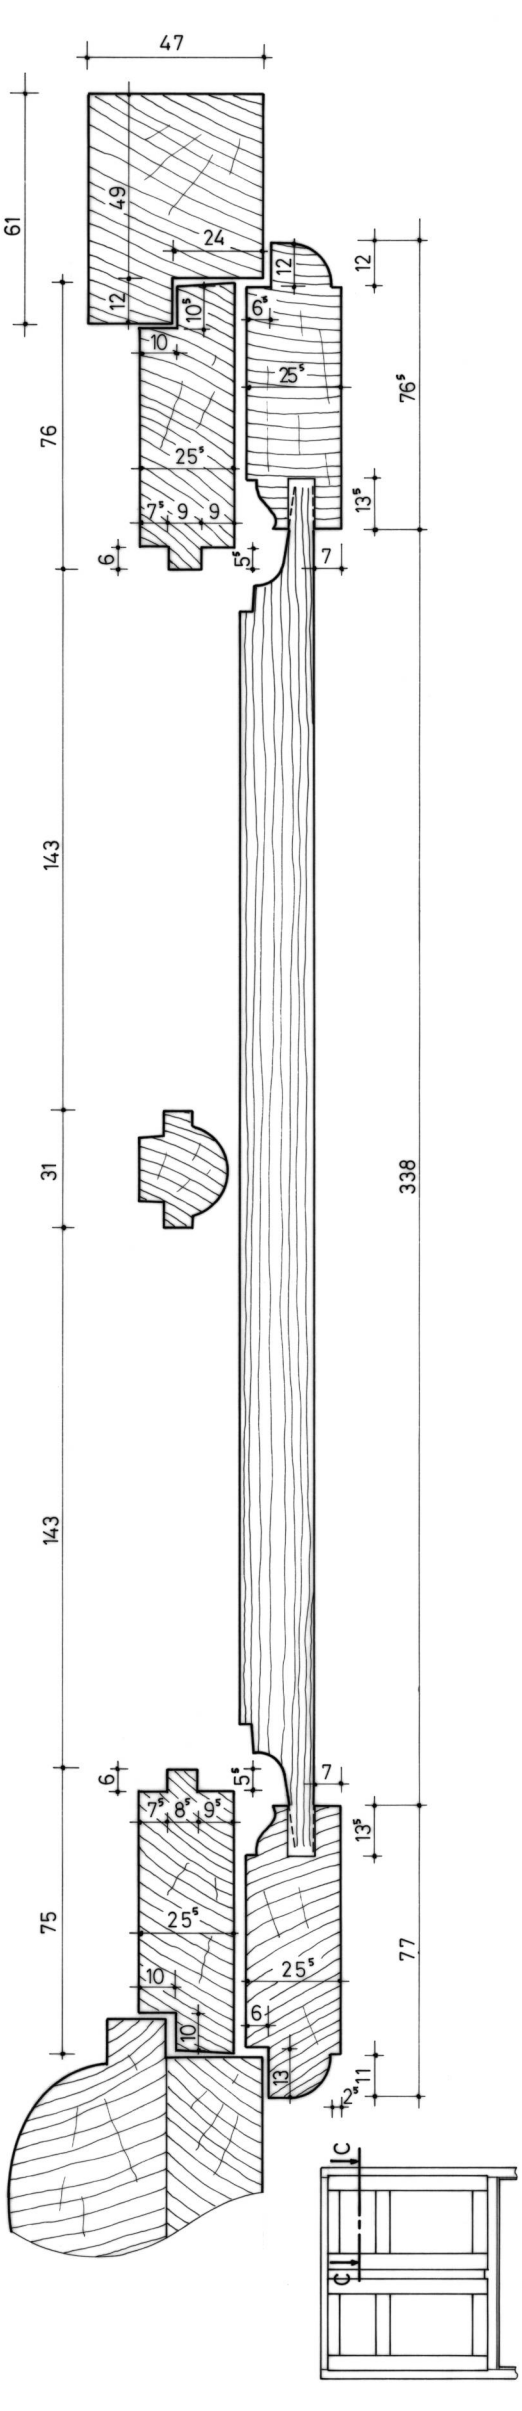

VANNES (Morbihan)		
Hôtel de Limur		
Plan n°4 - Sections A-A, B-B, C-C		
A. TIERCELIN	1999	Etude n°56001